
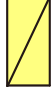



# トランクルームの配置図

※配置図は概略図ですので実寸の縮尺ではありません。

 可動式棚  
※棚 1 枚当たり耐荷重 20Kg 目安です。

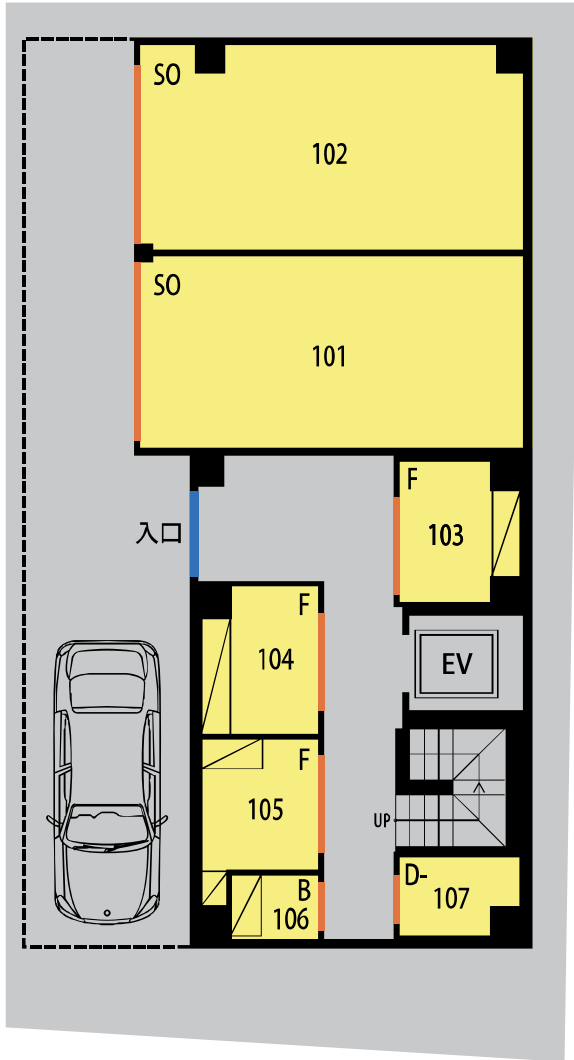

1F

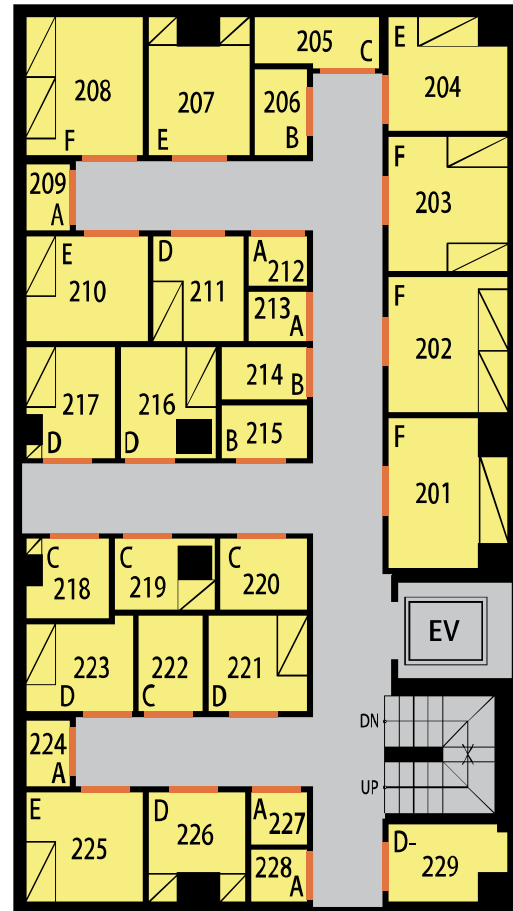

2F

## ■パンプ\_注意事項


- ※ 壁芯計算 1.5 m<sup>2</sup>を 1 畳として計算しています。
- ※ 寸法は室内有効寸法の目安です。実際のトランクルーム寸法と違う場合、現況を優先します。
- ※ トランクルーム内有効サイズの W (幅) 及び D (奥行) は最大箇所を記載しています。
- ※ 天井高は概ね 220cm です。(但し、一部低くなっている箇所があります。)
- ※ ドアの間口幅は概ね 80cm です。ドアの間口高さは概ね 190cm です。  
(214、315、322 の扉間口幅は 75cm、303~305 の扉間口幅は 74cm、213、314 の扉間口幅は 72cm、228、330 の扉間口幅は 70cm になります。  
103~105 の扉は観音扉式 (扉間口幅 80cm×2 枚 160cm です。)
- ※ 廊下幅は、約 105cm です。
- ※ エレベーターのカゴ寸法は、幅 95cm、奥行 110cm、高さ 200cm 程となります。
- ※ エレベーターの扉寸法は、幅 80cm、高さ 190cm 程となります。
- ※ 101、102 はシャッタータイプのルームです。個別セキュリティを設置しており、館外から直接お荷物の出し入れが可能です。空調はありません。


# トランクルームの料金表

階	ナンバー	タイプ	広さ(畳)	トランクルーム内有効サイズ			月額利用料	設備維持費	毎月支払額	特記事項
				(W=幅、D=奥行)単位:cm		柱(欠部分)				
1	101	SO	11.0	W=280	D=560	有	44,500円 (税抜)	1,500円 (税抜)	46,000円 (税抜)	シャッタータイプ
1	102	SO	11.5	W=300	D=560	有	44,500円 (税抜)	1,500円 (税抜)	46,000円 (税抜)	シャッタータイプ
1	103	F	2.4	W=219	D=178	有	20,000円 (税抜)	1,000円 (税抜)	21,000円 (税抜)	観音扉式 (開口幅 160cm)
1	104	F	2.5	W=220	D=173	有	20,000円 (税抜)	1,000円 (税抜)	21,000円 (税抜)	観音扉式 (開口幅 160cm)
1	105	F	2.5	W=246	D=173	有	20,000円 (税抜)	1,000円 (税抜)	21,000円 (税抜)	観音扉式 (開口幅 160cm)
1	106	B	0.8	W=85	D=129		7,000円 (税抜)	500円 (税抜)	7,500円 (税抜)	
1	107	D-	1.2	W=106	D=178	有	9,800円 (税抜)	700円 (税抜)	10,500円 (税抜)	
2	201	F	2.5	W=229	D=178	有	18,000円 (税抜)	1,000円 (税抜)	19,000円 (税抜)	
2	202	F	2.5	W=204	D=178	有	18,000円 (税抜)	1,000円 (税抜)	19,000円 (税抜)	
2	203	F	2.5	W=202	D=178		18,000円 (税抜)	1,000円 (税抜)	19,000円 (税抜)	
2	204	E	2.0	W=173	D=178	有	14,500円 (税抜)	1,000円 (税抜)	15,500円 (税抜)	
2	205	C	1.0	W=185	D=79	有	7,500円 (税抜)	500円 (税抜)	8,000円 (税抜)	
2	206	B	0.8	W=130	D=80		5,800円 (税抜)	500円 (税抜)	6,300円 (税抜)	
2	207	E	2.0	W=150	D=206	有	14,500円 (税抜)	1,000円 (税抜)	15,500円 (税抜)	
2	208	F	2.5	W=175	D=206		18,000円 (税抜)	1,000円 (税抜)	19,000円 (税抜)	
2	209	A	0.5	W=101	D=68		4,000円 (税抜)	300円 (税抜)	4,300円 (税抜)	
2	210	E	2.0	W=181	D=158		14,500円 (税抜)	1,000円 (税抜)	15,500円 (税抜)	
2	211	D	1.5	W=135	D=158		11,000円 (税抜)	1,000円 (税抜)	12,000円 (税抜)	
2	212	A	0.5	W=89	D=77		4,000円 (税抜)	300円 (税抜)	4,300円 (税抜)	
2	213	A	0.5	W=77	D=89		4,000円 (税抜)	300円 (税抜)	4,300円 (税抜)	扉間口幅 72cm
2	214	B	0.8	W=81	D=129		5,800円 (税抜)	500円 (税抜)	6,300円 (税抜)	扉間口幅 75cm
2	215	B	0.8	W=129	D=81		5,800円 (税抜)	500円 (税抜)	6,300円 (税抜)	
2	216	D	1.5	W=143	D=166	有	11,000円 (税抜)	1,000円 (税抜)	12,000円 (税抜)	
2	217	D	1.5	W=133	D=166	有	11,000円 (税抜)	1,000円 (税抜)	12,000円 (税抜)	
2	218	C	1.0	W=123	D=121	有	7,500円 (税抜)	500円 (税抜)	8,000円 (税抜)	
2	219	C	1.0	W=152	D=108	有	7,500円 (税抜)	500円 (税抜)	8,000円 (税抜)	
2	220	C	1.0	W=130	D=108		7,500円 (税抜)	500円 (税抜)	8,000円 (税抜)	
2	221	D	1.5	W=148	D=144		11,000円 (税抜)	1,000円 (税抜)	12,000円 (税抜)	
2	222	C	1.0	W=97	D=144		7,500円 (税抜)	500円 (税抜)	8,000円 (税抜)	
2	223	D	1.5	W=160	D=144	有	11,000円 (税抜)	1,000円 (税抜)	12,000円 (税抜)	
2	224	A	0.5	W=101	D=68		4,000円 (税抜)	300円 (税抜)	4,300円 (税抜)	
2	225	E	2.0	W=175	D=164		14,500円 (税抜)	1,000円 (税抜)	15,500円 (税抜)	
2	226	D	1.5	W=144	D=164	有	11,000円 (税抜)	1,000円 (税抜)	12,000円 (税抜)	
2	227	A	0.5	W=86	D=80		4,000円 (税抜)	300円 (税抜)	4,300円 (税抜)	
2	228	A	0.5	W=80	D=86	有	4,000円 (税抜)	300円 (税抜)	4,300円 (税抜)	扉間口幅 70cm
2	229	D-	1.2	W=106	D=178	有	8,800円 (税抜)	700円 (税抜)	9,500円 (税抜)	

※配置図は概略図ですので実寸の縮尺ではありません。

## トランクルームの配置図

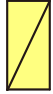 可動式棚  
※棚1枚当たり耐荷重 20Kg 目安です。

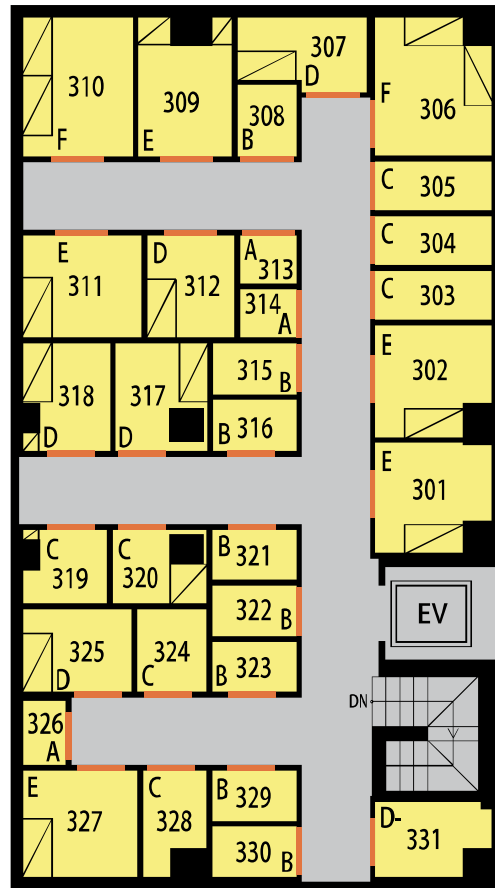

3F

### ■パンフ\_注意事項

- ※ 壁芯計算 1.5㎡を1畳として計算しています。
- ※ 寸法は室内有効寸法の目安です。実際のトランクルーム寸法と違う場合、現況を優先します。
- ※ トランクルーム内有効サイズのW（幅）及びD（奥行）は最大箇所を記載しています。
- ※ 天井高は概ね 220cm です。（但し、一部低くなっている箇所があります。）
- ※ ドアの間口幅は概ね 80cm です。ドアの間口高さは概ね 190cm です。  
(214、315、322 の扉間口幅は 75cm、303～305 の扉間口幅は 74cm、213、314 の扉間口幅は 72cm、228、330 の扉間口幅は 70cm になります。  
103～105 の扉は観音扉式（扉間口幅 80cm×2枚 160cm です。）
- ※ 廊下幅は、約 105cm です。
- ※ エレベーターのカゴ寸法は、幅 95cm、奥行 110cm、高さ 200cm程となります。
- ※ エレベーターの扉寸法は、幅 80cm、高さ 190cm程となります。
- ※ 101、102 はシャッタータイプのルームです。個別セキュリティを設置しており、館外から直接お荷物の出し入れが可能です。空調はありません。

# トランクルームの料金表

階	ナンバー	タイプ	広さ(畳)	トランクルーム内有効サイズ		月額利用料	設備維持費	毎月支払額	特記事項	
				(W=幅、D=奥行)単位:cm	柱(欠部分)					
3	301	E	2.0	W=174	D=178	有	14,500円 (税抜)	1,000円 (税抜)	15,500円 (税抜)	
3	302	E	2.0	W=176	D=178	有	14,500円 (税抜)	1,000円 (税抜)	15,500円 (税抜)	
3	303	C	1.0	W=79	D=178		7,500円 (税抜)	500円 (税抜)	8,000円 (税抜)	扉間口幅 74cm
3	304	C	1.0	W=79	D=178		7,500円 (税抜)	500円 (税抜)	8,000円 (税抜)	扉間口幅 74cm
3	305	C	1.0	W=79	D=178		7,500円 (税抜)	500円 (税抜)	8,000円 (税抜)	扉間口幅 74cm
3	306	F	2.5	W=213	D=178	有	18,000円 (税抜)	1,000円 (税抜)	19,000円 (税抜)	
3	307	D	1.5	W=197	D=118	有	11,000円 (税抜)	1,000円 (税抜)	12,000円 (税抜)	
3	308	B	0.8	W=92	D=113		5,800円 (税抜)	500円 (税抜)	6,300円 (税抜)	
3	309	E	2.0	W=145	D=214	有	14,500円 (税抜)	1,000円 (税抜)	15,500円 (税抜)	
3	310	F	2.5	W=168	D=214		18,000円 (税抜)	1,000円 (税抜)	19,000円 (税抜)	
3	311	E	2.0	W=181	D=158	有	14,500円 (税抜)	1,000円 (税抜)	15,500円 (税抜)	
3	312	D	1.5	W=135	D=158		11,000円 (税抜)	1,000円 (税抜)	12,000円 (税抜)	
3	313	A	0.5	W=89	D=77		4,000円 (税抜)	300円 (税抜)	4,300円 (税抜)	
3	314	A	0.5	W=77	D=89		4,000円 (税抜)	300円 (税抜)	4,300円 (税抜)	扉間口幅 72cm
3	315	B	0.8	W=81	D=129		5,800円 (税抜)	500円 (税抜)	6,300円 (税抜)	扉間口幅 75cm
3	316	B	0.8	W=129	D=81		5,800円 (税抜)	500円 (税抜)	6,300円 (税抜)	
3	317	D	1.5	W=143	D=166	有	11,000円 (税抜)	1,000円 (税抜)	12,000円 (税抜)	
3	318	D	1.5	W=133	D=166	有	11,000円 (税抜)	1,000円 (税抜)	12,000円 (税抜)	
3	319	C	1.0	W=129	D=115	有	7,500円 (税抜)	500円 (税抜)	8,000円 (税抜)	
3	320	C	1.0	W=146	D=115	有	7,500円 (税抜)	500円 (税抜)	8,000円 (税抜)	
3	321	B	0.8	W=130	D=80		5,800円 (税抜)	500円 (税抜)	6,300円 (税抜)	
3	322	B	0.8	W=80	D=130		5,800円 (税抜)	500円 (税抜)	6,300円 (税抜)	扉間口幅 75cm
3	323	B	0.8	W=130	D=80		5,800円 (税抜)	500円 (税抜)	6,300円 (税抜)	
3	324	C	1.0	W=109	D=129		7,500円 (税抜)	500円 (税抜)	8,000円 (税抜)	
3	325	D	1.5	W=166	D=129		11,000円 (税抜)	1,000円 (税抜)	12,000円 (税抜)	
3	326	A	0.5	W=101	D=68		4,000円 (税抜)	300円 (税抜)	4,300円 (税抜)	
3	327	E	2.0	W=175	D=164		14,500円 (税抜)	1,000円 (税抜)	15,500円 (税抜)	
3	328	C	1.0	W=100	D=164	有	7,500円 (税抜)	500円 (税抜)	8,000円 (税抜)	
3	329	B	0.8	W=130	D=80		5,800円 (税抜)	500円 (税抜)	6,300円 (税抜)	
3	330	B	0.8	W=80	D=130	有	5,800円 (税抜)	500円 (税抜)	6,300円 (税抜)	扉間口幅 70cm
3	331	D-	1.2	W=106	D=178	有	8,800円 (税抜)	700円 (税抜)	9,500円 (税抜)	