
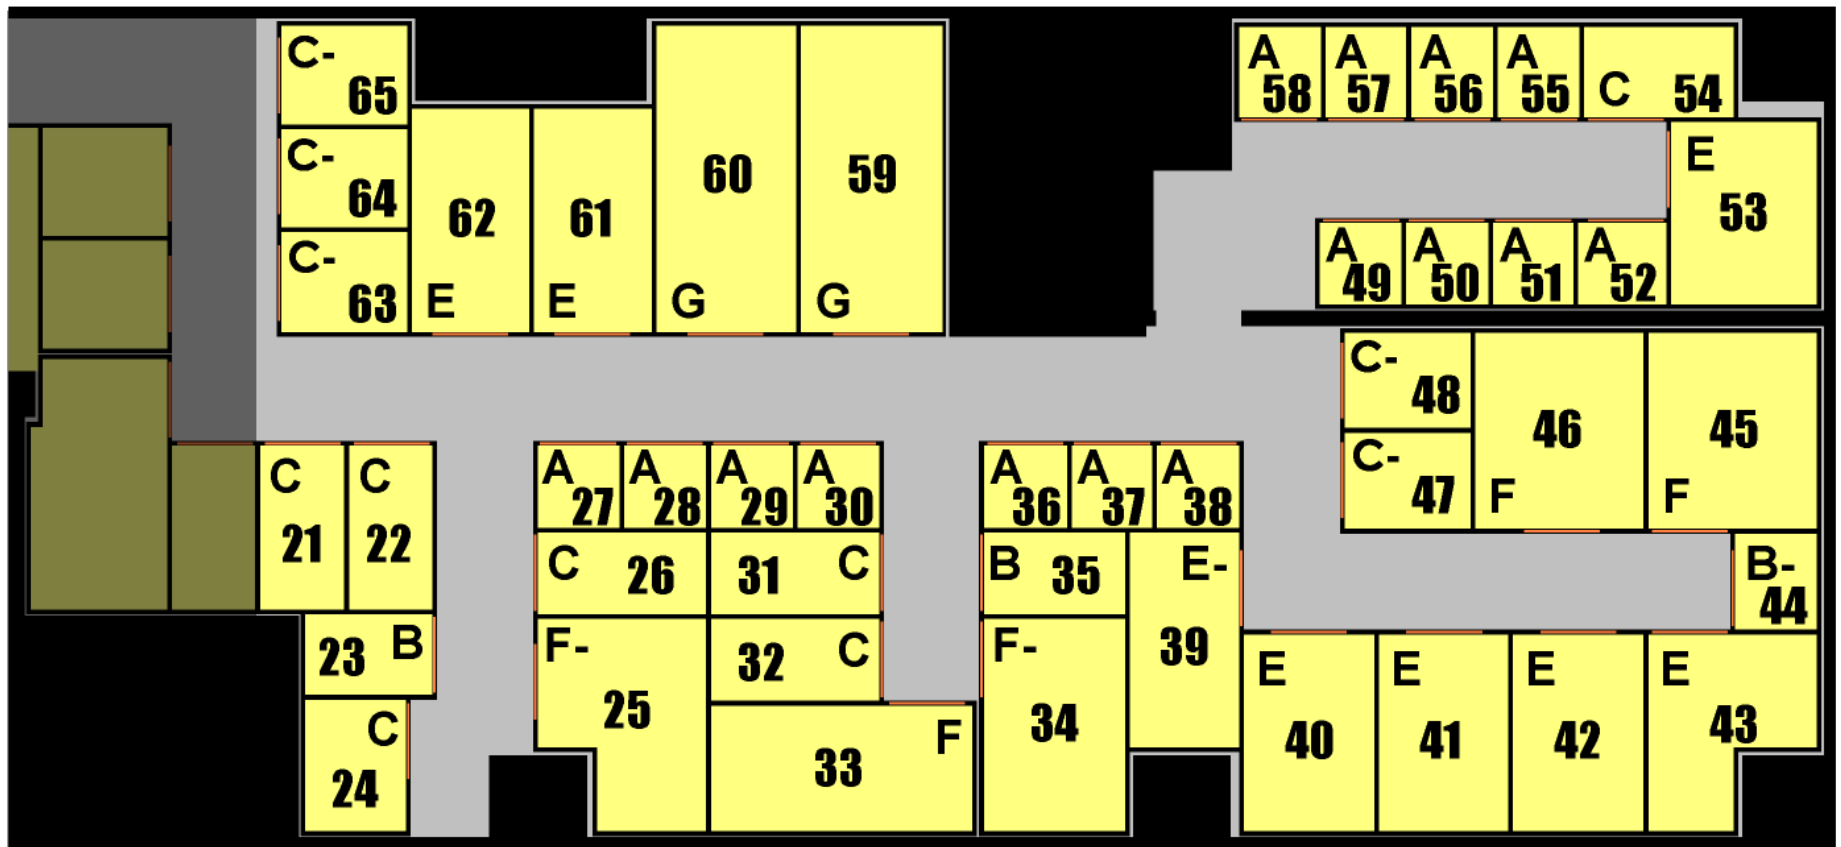


トランクルームの配置図

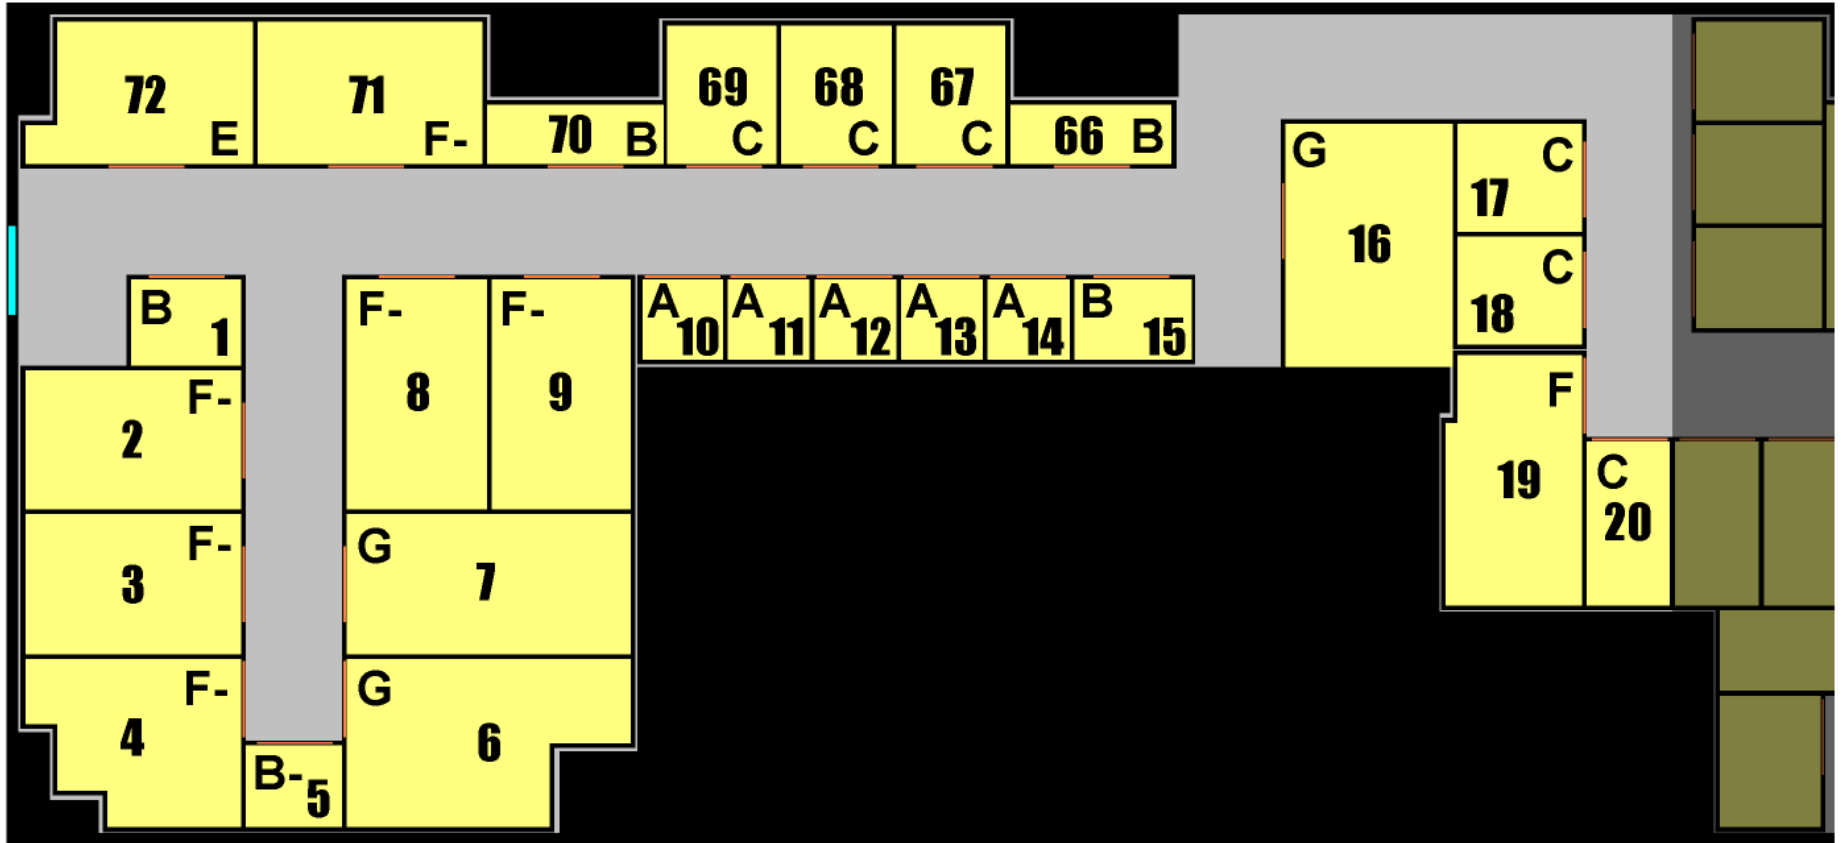

※配置図は概略図ですので実寸の縮尺ではありません。

サイズと料金(ルームタイプ (ビルイン))

ナンバー	タイプ	広さ(畳)	トランクルーム内有効サイズ		月額料金
			(W=幅、D=奥行)単位:cm	柱(欠部分)	
001	B	0.7	W=116	D=91	¥6,825
002.003	F-	2.3	W=150	D=226	¥17,325
004	F-	2.3	W=180	D=226	有 ¥17,325
005	B-	0.6	W=101	D=86	¥5,775
006	G	3.0	W=176	D=298	有 ¥22,050
007	G	2.9	W=146	D=298	¥22,050
008.009	F-	2.3	W=146	D=241	¥17,325
010~014	A	0.5	W=86	D=86	¥4,725
015	B	0.7	W=122	D=86	¥6,825
016	G	2.9	W=252	D=174	天井勾配 ¥17,325
017.018	C	1.0	W=113	D=131	¥8,925
019	F	2.4	W=260	D=143	有 ¥18,900
020~022	C	1.0	W=87	D=170	¥8,925
023	B	0.8	W=86	D=132	¥6,825
024	C	1.0	W=136	D=105	¥8,925
025	F-	2.2	W=221	D=176	有 ¥17,325
026	C	1.0	W=86	D=176	¥8,925
027~030	A	0.5	W=86	D=86	¥4,725
031.032	C	1.0	W=86	D=176	¥8,925
033	F	2.4	W=273	D=131	¥18,900
034	F-	2.2	W=221	D=147	¥17,325
035	B	0.8	W=86	D=147	¥6,825
036~038	A	0.5	W=86	D=86	¥4,725
039	E-	1.7	W=224	D=114	¥14,175
040~042	E	1.9	W=136	D=205	¥15,225
043	E	1.9	W=176	D=205	有 ¥15,225
044	B-	0.6	W=101	D=86	¥5,775
045.046	F	2.4	W=176	D=205	¥18,900
047.048	C-	0.9	W=100	D=132	¥7,875
049~051	A	0.5	W=86	D=86	¥4,725
052	A	0.5	W=91	D=86	¥4,725
053	E	1.9	W=191	D=152	¥15,225
054	C	1.0	W=155	D=94	¥8,925
055~058	A	0.5	W=86	D=94	¥4,725
059.060	G	3.1	W=146	D=319	¥22,050
061.062	E	1.9	W=123	D=232	¥15,225
063~065	C-	0.9	W=103	D=131	¥7,875
066	B	0.7	W=168	D=63	¥6,825
067~069	C	1.1	W=115	D=146	¥8,925
070	B	0.8	W=183	D=63	¥6,825
071	F-	2.3	W=234	D=150	¥17,325
072	E	2.1	W=238	D=150	有 ¥15,225

※ 1.5㎡を1畳として計算しております。

※ 寸法は室内有効寸法の目安です。実際のトランクルーム寸法と違う場合があります。

※ 天井高は概ね230cmですが場所により高さが上下します。

※ ドアの間口幅は概ね80cmです。ドアの間口高さ概ね190cmです。