


トランクルームの配置図

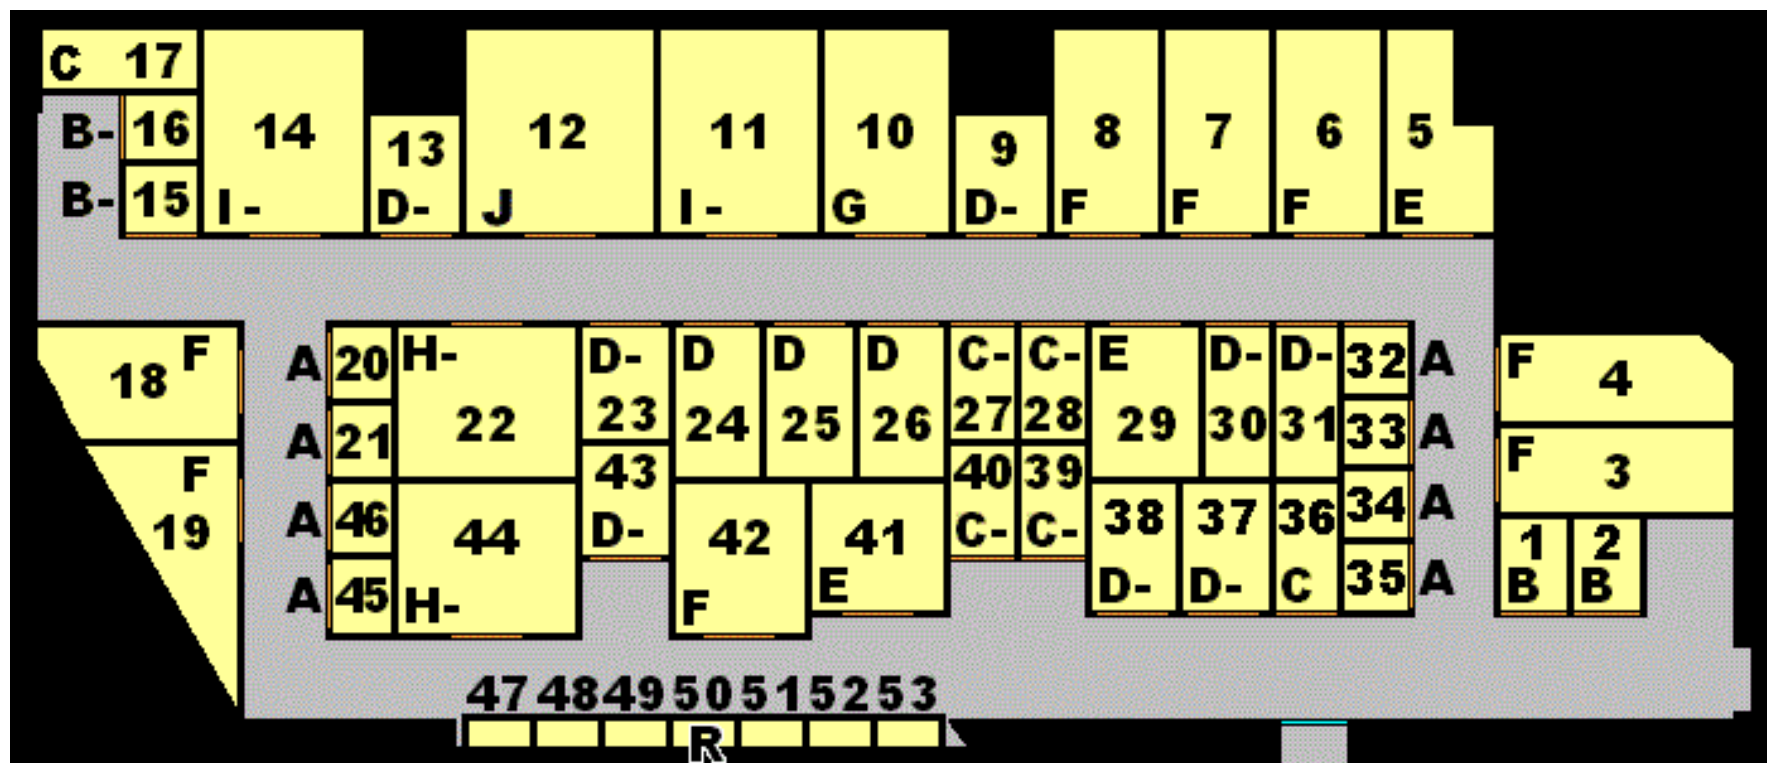

※配置図は概略図ですので実寸の縮尺ではありません。

サイズと料金(ビルインタイプ)

ナンバー	タイプ	広さ (畳)	トランクルーム内有効サイズ		月額利用料	設備維持費	毎月支払額	特記 事項
			(W=幅、D=奥行)単位:cm	柱(欠部分)				
1	B	0.8	W=91	D=123	11,000円 (税抜)	1,000円 (税抜)	12,000円 (税抜)	
2	B	0.8	W=91	D=123	11,000円 (税抜)	1,000円 (税抜)	12,000円 (税抜)	
3	F	2.5	W=115	D=307	31,000円 (税抜)	1,500円 (税抜)	32,500円 (税抜)	
4	F	2.5	W=115	D=307	31,000円 (税抜)	1,500円 (税抜)	32,500円 (税抜)	
5	E	2.2	W=142	D=266	26,500円 (税抜)	1,500円 (税抜)	28,000円 (税抜)	
6	F	2.6	W=142	D=266	31,000円 (税抜)	1,500円 (税抜)	32,500円 (税抜)	
7	F	2.6	W=142	D=266	31,000円 (税抜)	1,500円 (税抜)	32,500円 (税抜)	
8	F	2.6	W=142	D=266	31,000円 (税抜)	1,500円 (税抜)	32,500円 (税抜)	
9	D-	1.3	W=119	D=155	17,000円 (税抜)	1,000円 (税抜)	18,000円 (税抜)	
10	G	3.1	W=168	D=266	37,000円 (税抜)	1,500円 (税抜)	38,500円 (税抜)	
11	I-	3.9	W=212	D=266	45,000円 (税抜)	1,500円 (税抜)	46,500円 (税抜)	
12	J	4.6	W=254	D=266	52,000円 (税抜)	1,500円 (税抜)	53,500円 (税抜)	
13	D-	1.3	W=119	D=155	17,000円 (税抜)	1,000円 (税抜)	18,000円 (税抜)	
14	I-	3.9	W=212	D=266	45,000円 (税抜)	1,500円 (税抜)	46,500円 (税抜)	
15	B-	0.6	W=99	D=89	9,300円 (税抜)	700円 (税抜)	10,000円 (税抜)	
16	B-	0.7	W=91	D=99	9,300円 (税抜)	700円 (税抜)	10,000円 (税抜)	
17	C	1.1	W=205	D=77	14,500円 (税抜)	1,000円 (税抜)	15,500円 (税抜)	
18	F	2.4	W=149	D=267	31,000円 (税抜)	1,500円 (税抜)	32,500円 (税抜)	
19	F	2.5	W=現況	D=現況	25,000円 (税抜)	1,500円 (税抜)	26,500円 (税抜)	
20	A	0.6	W=98	D=81	8,500円 (税抜)	700円 (税抜)	9,200円 (税抜)	
21	A	0.6	W=98	D=81	8,500円 (税抜)	700円 (税抜)	9,200円 (税抜)	
22	H-	3.3	W=237	D=200	39,000円 (税抜)	1,500円 (税抜)	40,500円 (税抜)	
23	D-	1.2	W=117	D=149	17,000円 (税抜)	1,000円 (税抜)	18,000円 (税抜)	
24	D	1.6	W=117	D=200	21,000円 (税抜)	1,000円 (税抜)	22,000円 (税抜)	
25	D	1.6	W=117	D=200	21,000円 (税抜)	1,000円 (税抜)	22,000円 (税抜)	

ナンバー	タイプ	広さ (畳)	トランクルーム内有効サイズ		月額利用料	設備維持費	毎月支払額	特記 事項
			(W=幅、D=奥行)単位:cm	柱(欠部分)				
26	D	1.6	W=117	D=200	21,000円 (税抜)	1,000円 (税抜)	22,000円 (税抜)	
27	C-	0.9	W=87	D=149	12,500円 (税抜)	1,000円 (税抜)	13,500円 (税抜)	
28	C-	0.9	W=87	D=149	12,500円 (税抜)	1,000円 (税抜)	13,500円 (税抜)	
29	E	2.1	W=147	D=200	26,500円 (税抜)	1,500円 (税抜)	28,000円 (税抜)	
30	D-	1.2	W=87	D=200	17,000円 (税抜)	1,000円 (税抜)	18,000円 (税抜)	
31	D-	1.2	W=87	D=200	17,000円 (税抜)	1,000円 (税抜)	18,000円 (税抜)	
32	A	0.6	W=87	D=90	8,500円 (税抜)	700円 (税抜)	9,200円 (税抜)	
33	A	0.6	W=90	D=87	8,500円 (税抜)	700円 (税抜)	9,200円 (税抜)	
34	A	0.6	W=90	D=87	8,500円 (税抜)	700円 (税抜)	9,200円 (税抜)	
35	A	0.6	W=90	D=87	8,500円 (税抜)	700円 (税抜)	9,200円 (税抜)	
36	C	1.1	W=87	D=170	14,500円 (税抜)	1,000円 (税抜)	15,500円 (税抜)	
37	D-	1.4	W=117	D=170	17,000円 (税抜)	1,000円 (税抜)	18,000円 (税抜)	
38	D-	1.4	W=117	D=170	17,000円 (税抜)	1,000円 (税抜)	18,000円 (税抜)	
39	C-	0.9	W=87	D=149	12,500円 (税抜)	1,000円 (税抜)	13,500円 (税抜)	
40	C-	0.9	W=87	D=149	12,500円 (税抜)	1,000円 (税抜)	13,500円 (税抜)	
41	E	2.1	W=177	D=170	26,500円 (税抜)	1,500円 (税抜)	28,000円 (税抜)	
42	F	2.5	W=177	D=200	31,000円 (税抜)	1,500円 (税抜)	32,500円 (税抜)	
43	D-	1.2	W=117	D=149	17,000円 (税抜)	1,000円 (税抜)	18,000円 (税抜)	
44	H-	3.3	W=237	D=200	39,000円 (税抜)	1,500円 (税抜)	40,500円 (税抜)	
45	A	0.6	W=98	D=81	8,500円 (税抜)	700円 (税抜)	9,200円 (税抜)	
46	A	0.6	W=98	D=81	8,500円 (税抜)	700円 (税抜)	9,200円 (税抜)	
47	R	ロッカー	W=86	D=37	3,500円 (税抜)	300円 (税抜)	3,800円 (税抜)	高さ=113
48	R	ロッカー	W=86	D=37	3,500円 (税抜)	300円 (税抜)	3,800円 (税抜)	高さ=113
49	R	ロッカー	W=86	D=37	3,500円 (税抜)	300円 (税抜)	3,800円 (税抜)	高さ=113
50	R	ロッカー	W=86	D=37	3,500円 (税抜)	300円 (税抜)	3,800円 (税抜)	高さ=113
51	R	ロッカー	W=86	D=37	3,500円 (税抜)	300円 (税抜)	3,800円 (税抜)	高さ=113
52	R	ロッカー	W=86	D=37	3,500円 (税抜)	300円 (税抜)	3,800円 (税抜)	高さ=113
53	R	ロッカー	W=86	D=37	3,500円 (税抜)	300円 (税抜)	3,800円 (税抜)	高さ=113

※壁芯計算 1.5㎡を1畳として計算しております。

※寸法は室内有効寸法の目安です。実際のトランクルーム寸法と違う場合、現況を優先します。

※トランクルーム内有効サイズのW(幅)及びD(奥行)は最大箇所を記載しています。

※ルーム内部に表記の無い凹凸がある場合があります。

※天井高は概ね200cm程ですが、場所により高さが上下します。

※トランクルームのドアの間口幅は概ね80cmです。間口高さは概ね190cmです。