


# トランクルームの配置図

※配置図は概略図ですので実寸の縮尺ではありません。

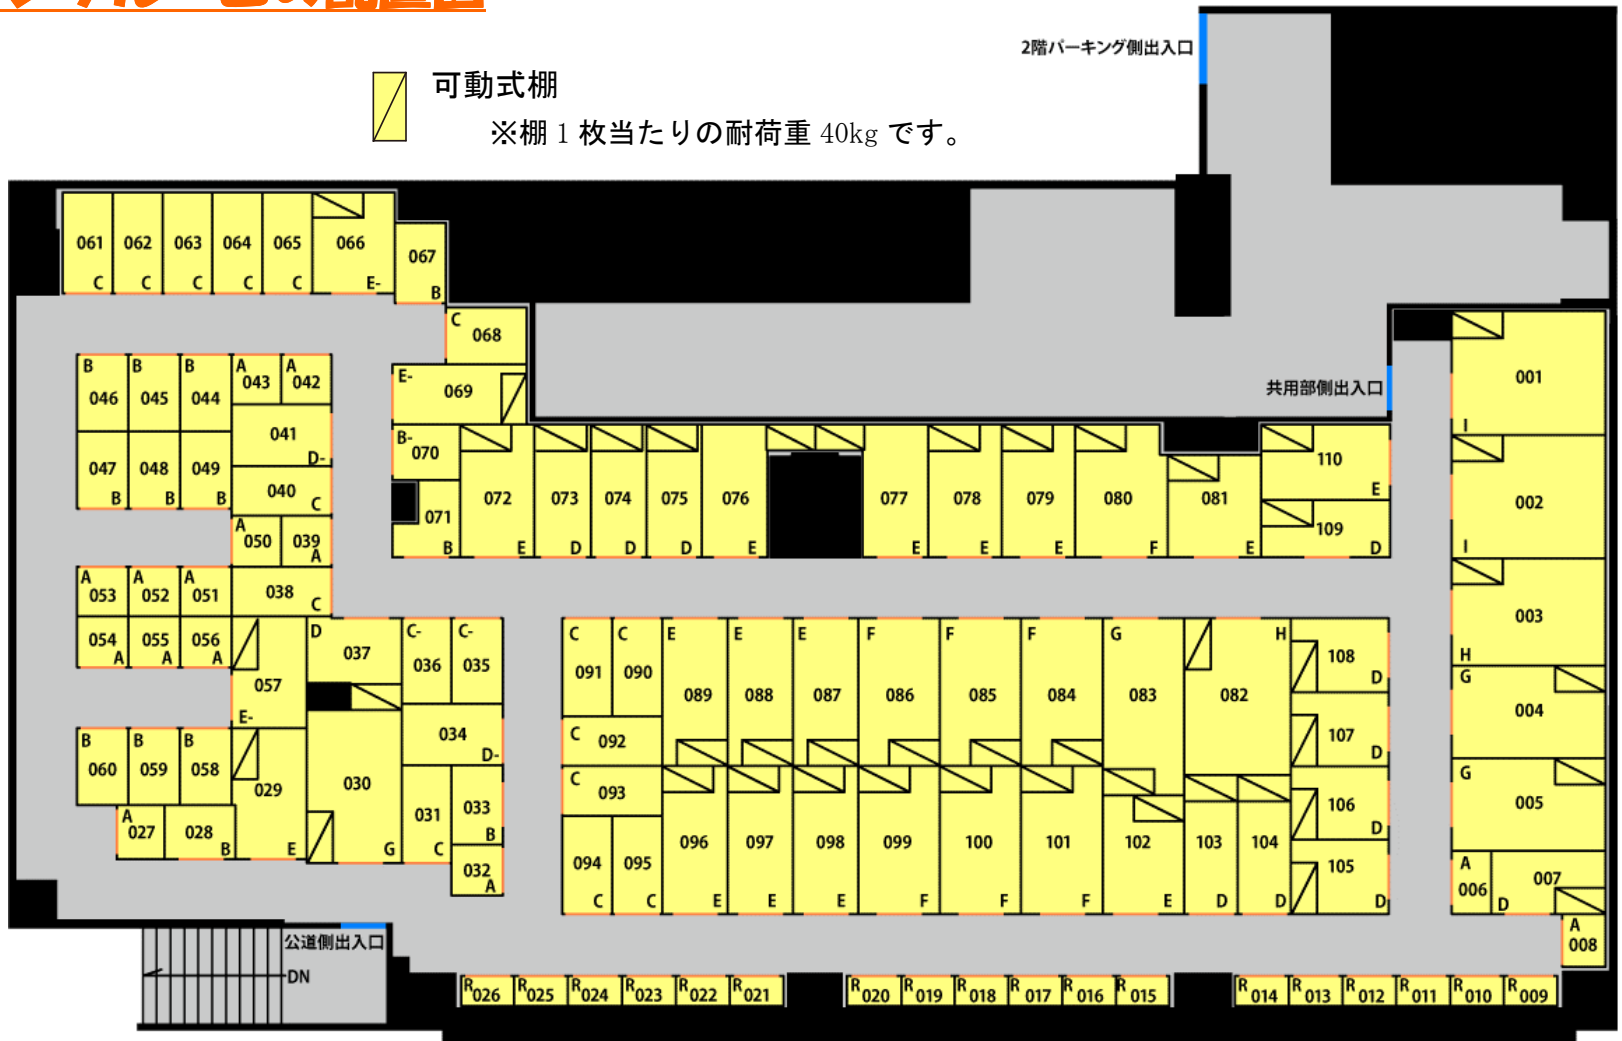

## サイズと料金 (ルームタイプ)

階	ナンバー	タイプ	広さ (畳)	トランクルーム内有効サイズ		月額利用料	設備維持費	毎月支払額	特記 事項
				(W=幅、D=奥行) 単位: cm	柱(欠部分)				
2	001、002	I	4.1	W=218	D=274	31,500 円 (税抜)	1,500 円 (税抜)	33,000 円 (税抜)	
2	003	H	3.6	W=190	D=274	27,500 円 (税抜)	1,500 円 (税抜)	29,000 円 (税抜)	
2	004、005	G	3.1	W=163	D=274	24,000 円 (税抜)	1,000 円 (税抜)	25,000 円 (税抜)	
2	006	A	0.5	W=110	D=67	5,000 円 (税抜)	500 円 (税抜)	5,500 円 (税抜)	
2	007	D	1.6	W=203	D=110	12,500 円 (税抜)	1,000 円 (税抜)	13,500 円 (税抜)	
2	008	A	0.5	W=98	D=76	5,000 円 (税抜)	500 円 (税抜)	5,500 円 (税抜)	
2	009~026	R	ロッカー	W=93	D=52	3,500 円 (税抜)	300 円 (税抜)	3,800 円 (税抜)	
2	027	A	0.5	W=94	D=79	5,000 円 (税抜)	500 円 (税抜)	5,500 円 (税抜)	
2	028	B	0.9	W=127	D=94	7,000 円 (税抜)	500 円 (税抜)	7,500 円 (税抜)	
2	029	E	2.1	W=131	D=233	有	16,500 円 (税抜)	1,000 円 (税抜)	17,500 円 (税抜)
2	030	G	3.1	W=167	D=271		24,000 円 (税抜)	1,000 円 (税抜)	25,000 円 (税抜)
2	031	C	1.1	W=86	D=172		8,500 円 (税抜)	700 円 (税抜)	9,200 円 (税抜)
2	032	A	0.6	W=88	D=86		5,000 円 (税抜)	500 円 (税抜)	5,500 円 (税抜)
2	033	B	0.9	W=139	D=86		7,000 円 (税抜)	500 円 (税抜)	7,500 円 (税抜)
2	034	D-	1.3	W=107	D=176		10,500 円 (税抜)	1,000 円 (税抜)	11,500 円 (税抜)
2	035、036	C-	0.9	W=86	D=150		7,500 円 (税抜)	500 円 (税抜)	8,000 円 (税抜)
2	037	D	1.6	W=167	D=162	有	12,500 円 (税抜)	1,000 円 (税抜)	13,500 円 (税抜)
2	038	C	1.1	W=86	D=176		8,500 円 (税抜)	700 円 (税抜)	9,200 円 (税抜)
2	039	A	0.5	W=86	D=86		5,000 円 (税抜)	500 円 (税抜)	5,500 円 (税抜)
2	040	C	1.1	W=86	D=176		8,500 円 (税抜)	700 円 (税抜)	9,200 円 (税抜)
2	041	D-	1.3	W=107	D=176		10,500 円 (税抜)	1,000 円 (税抜)	11,500 円 (税抜)
2	042、043	A	0.5	W=86	D=86		5,000 円 (税抜)	500 円 (税抜)	5,500 円 (税抜)
2	044~049	B	0.9	W=89	D=135		7,000 円 (税抜)	500 円 (税抜)	7,500 円 (税抜)
2	050	A	0.5	W=86	D=86		5,000 円 (税抜)	500 円 (税抜)	5,500 円 (税抜)
2	051~056	A	0.5	W=89	D=84		5,000 円 (税抜)	500 円 (税抜)	5,500 円 (税抜)
2	057	E-	1.8	W=194	D=131		14,500 円 (税抜)	1,000 円 (税抜)	15,500 円 (税抜)
2	058~060	B	0.9	W=89	D=135		7,000 円 (税抜)	500 円 (税抜)	7,500 円 (税抜)

# トランクルームの配置図

※配置図は概略図ですので実寸の縮尺ではありません。



## サイズと料金 (ルームタイプ)

階	ナンバー	タイプ	広さ (畳)	トランクルーム内有効サイズ		月額利用料	設備維持費	毎月支払額	特記 事項
				(W=幅、D=奥行) 単位: cm	柱(欠部分)				
2	061~065	C	1.1	W=86 D=180		8,500円 (税抜)	700円 (税抜)	9,200円 (税抜)	
2	066	E-	1.8	W=145 D=180		14,500円 (税抜)	1,000円 (税抜)	15,500円 (税抜)	
2	067	B	0.9	W=88 D=141		7,000円 (税抜)	500円 (税抜)	7,500円 (税抜)	
2	068	C	1.0	W=100 D=145		8,500円 (税抜)	700円 (税抜)	9,200円 (税抜)	
2	069	E-	1.8	W=105 D=239		14,500円 (税抜)	1,000円 (税抜)	15,500円 (税抜)	
2	070	B-	0.8	W=95 D=118		6,500円 (税抜)	500円 (税抜)	7,000円 (税抜)	
2	071	B	0.9	W=118 D=136	有	7,000円 (税抜)	500円 (税抜)	7,500円 (税抜)	
2	072	E	2.1	W=128 D=235		16,500円 (税抜)	1,000円 (税抜)	17,500円 (税抜)	
2	073~075	D	1.6	W=96 D=235		12,500円 (税抜)	1,000円 (税抜)	13,500円 (税抜)	
2	076、077	E	2.1	W=197 D=235	有	16,500円 (税抜)	1,000円 (税抜)	17,500円 (税抜)	
2	078、079	E	2.1	W=128 D=235		16,500円 (税抜)	1,000円 (税抜)	17,500円 (税抜)	
2	080	F	2.6	W=163 D=235	有	20,000円 (税抜)	1,000円 (税抜)	21,000円 (税抜)	
2	081	E	2.1	W=166 D=181		16,500円 (税抜)	1,000円 (税抜)	17,500円 (税抜)	
2	082	H	3.6	W=188 D=279		27,500円 (税抜)	1,500円 (税抜)	29,000円 (税抜)	
2	083	G	3.1	W=143 D=315		24,000円 (税抜)	1,000円 (税抜)	25,000円 (税抜)	
2	084~086	F	2.6	W=143 D=262		20,000円 (税抜)	1,000円 (税抜)	21,000円 (税抜)	
2	087~089	E	2.1	W=114 D=262		16,500円 (税抜)	1,000円 (税抜)	17,500円 (税抜)	
2	090、091	C	1.1	W=86 D=172		8,500円 (税抜)	700円 (税抜)	9,200円 (税抜)	
2	092、093	C	1.1	W=86 D=176		8,500円 (税抜)	700円 (税抜)	9,200円 (税抜)	
2	094、095	C	1.1	W=86 D=172		8,500円 (税抜)	700円 (税抜)	9,200円 (税抜)	
2	096~098	E	2.1	W=114 D=262		16,500円 (税抜)	1,000円 (税抜)	17,500円 (税抜)	
2	099~101	F	2.6	W=143 D=262		20,000円 (税抜)	1,000円 (税抜)	21,000円 (税抜)	
2	102	E	2.1	W=143 D=210		16,500円 (税抜)	1,000円 (税抜)	17,500円 (税抜)	
2	103、104	D	1.6	W=92 D=246		12,500円 (税抜)	1,000円 (税抜)	13,500円 (税抜)	
2	105~108	D	1.6	W=129 D=174		12,500円 (税抜)	1,000円 (税抜)	13,500円 (税抜)	
2	109	D	1.6	W=227 D=99		12,500円 (税抜)	1,000円 (税抜)	13,500円 (税抜)	
2	110	E	2.1	W=132 D=227		16,500円 (税抜)	1,000円 (税抜)	17,500円 (税抜)	


# トランクルームの配置図

※配置図は概略図ですので実寸の縮尺ではありません。



可動式棚

※棚 1 枚当たりの耐荷重 40kg です。

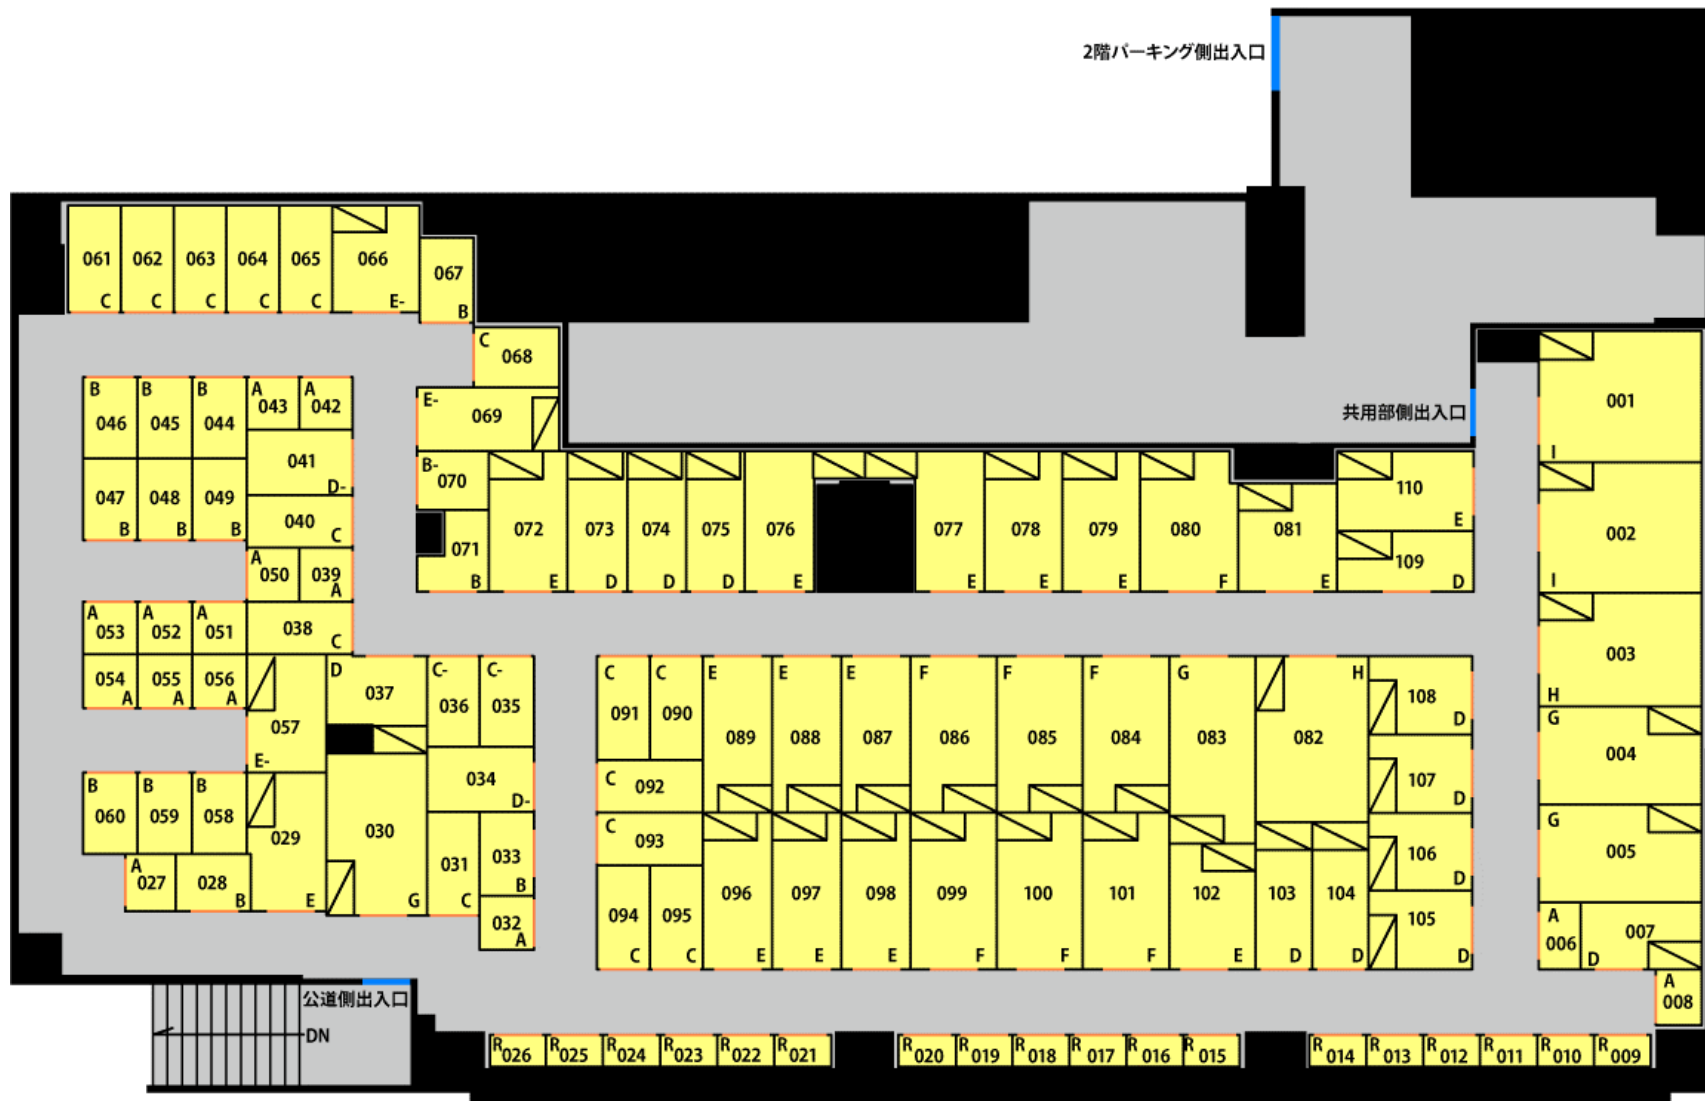

- ※ 壁芯計算 1.5 m<sup>2</sup>を 1 畳としています。
- ※ 寸法は室内有効寸法の目安です。実際のトランクルーム寸法と違う場合、現況を優先します。
- ※ トランクルーム内有効サイズの W(幅) 及び D(奥行) は最大箇所を記載しています。
- ※ 天井高概ねは 205cm です。(但し、一部低くなっている箇所があります。最低 180 cm。)
- ※ ドアの間口幅は概ね 80cm です。ドアの間口高さは概ね 190cm です。
- ※ R タイプはロッカータイプです。内寸高 172 cm、棚板 3 枚付きです。