
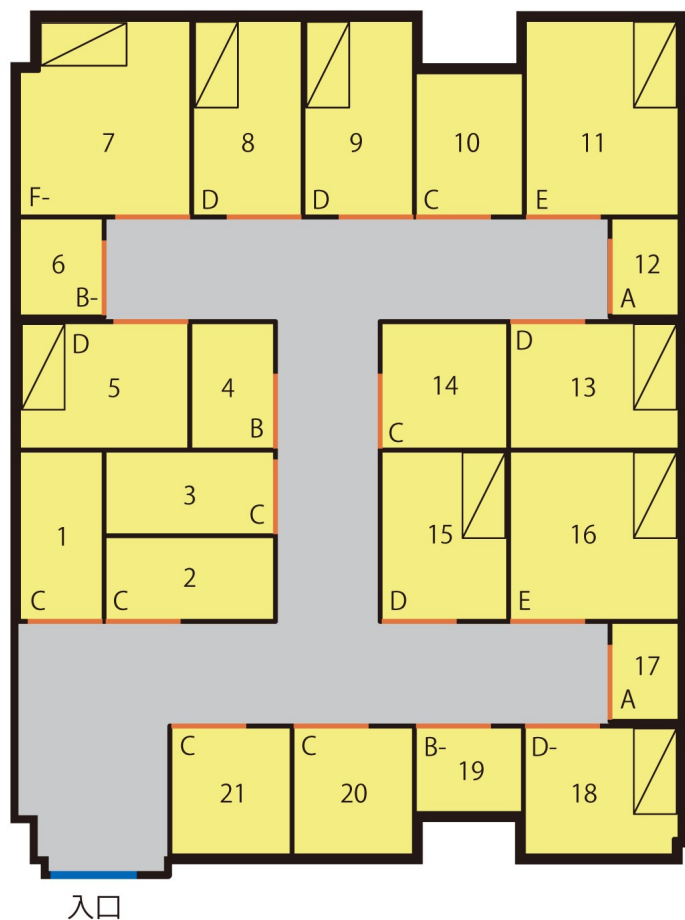


# トランクルームの配置図

※配置図は概略図ですので実寸の縮尺ではありません。

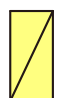

 可動式棚  
※棚 1 枚当たり耐荷重 20kg 目安です。

- ※ 壁芯計算 1.5 m<sup>2</sup>を 1 畳として計算しています。
- ※ 寸法は室内有効寸法の目安です。  
実際のトランクルーム寸法と違う場合、現況を優先します。
- ※ トランクルーム内有効サイズの W (幅) 及び D (奥行) は最大箇所を記載しています。
- ※ 天井高は概ね 210cm です。
- ※ ドアの間口幅は概ね 78cm です。ドアの間口高さは概ね 207cm です。
- ※ 廊下幅は、約 100cm です。
- ※ エレベーターのカゴ寸法は、幅 148cm、奥行 84cm、高さ 228 cm 程となります。  
扉寸法は、幅 89cm、高さ 208cm 程となります。

# トランクルームの料金表

ナンバー	タイプ	広さ(畳)	トランクルーム内有効サイズ		月額利用料	設備維持費	毎月支払額	特記事項
			(W=幅、D=奥行)単位:cm	柱 (欠部分)				
B1-1	C	1.1	W=86	D=176	12,500 円 (税抜)	1,000 円 (税抜)	13,500 円 (税抜)	
B1-2	C	1.1	W=176	D=86	12,500 円 (税抜)	1,000 円 (税抜)	13,500 円 (税抜)	
B1-3	C	1.1	W=86	D=176	12,500 円 (税抜)	1,000 円 (税抜)	13,500 円 (税抜)	
B1-4	B	0.8	W=131	D=86	9,600 円 (税抜)	700 円 (税抜)	10,300 円 (税抜)	
B1-5	D	1.6	W=176	D=131	18,600 円 (税抜)	1,000 円 (税抜)	19,600 円 (税抜)	
B1-6	B-	0.6	W=101	D=86	8,200 円 (税抜)	700 円 (税抜)	8,900 円 (税抜)	
B1-7	F-	2.4	W=178	D=204	28,000 円 (税抜)	1,500 円 (税抜)	29,500 円 (税抜)	床に点検口有り
B1-8	D	1.6	W=113	D=204	18,600 円 (税抜)	1,000 円 (税抜)	19,600 円 (税抜)	
B1-9	D	1.6	W=113	D=204	18,600 円 (税抜)	1,000 円 (税抜)	19,600 円 (税抜)	
B1-10	C	1.2	W=112	D=149	13,600 円 (税抜)	1,000 円 (税抜)	14,600 円 (税抜)	
B1-11	E	2.3	W=160	D=204	25,800 円 (税抜)	1,500 円 (税抜)	27,300 円 (税抜)	床に点検口有り
B1-12	A	0.5	W=101	D=70	6,500 円 (税抜)	500 円 (税抜)	7,000 円 (税抜)	
B1-13	D	1.6	W=176	D=131	18,600 円 (税抜)	1,000 円 (税抜)	19,600 円 (税抜)	
B1-14	C	1.2	W=131	D=131	13,600 円 (税抜)	1,000 円 (税抜)	14,600 円 (税抜)	
B1-15	D	1.6	W=131	D=176	18,600 円 (税抜)	1,000 円 (税抜)	19,600 円 (税抜)	
B1-16	E	2.2	W=176	D=176	25,800 円 (税抜)	1,500 円 (税抜)	27,300 円 (税抜)	
B1-17	A	0.5	W=101	D=70	6,500 円 (税抜)	500 円 (税抜)	7,000 円 (税抜)	
B1-18	D-	1.5	W=161	D=133	17,000 円 (税抜)	1,000 円 (税抜)	18,000 円 (税抜)	
B1-19	B-	0.7	W=111	D=88	8,200 円 (税抜)	700 円 (税抜)	8,900 円 (税抜)	
B1-20	C	1.2	W=125	D=133	13,600 円 (税抜)	1,000 円 (税抜)	14,600 円 (税抜)	床に点検口有り
B1-21	C	1.2	W=125	D=133	13,600 円 (税抜)	1,000 円 (税抜)	14,600 円 (税抜)	