



トランクルームの配置図、サイズと料金 (2F)

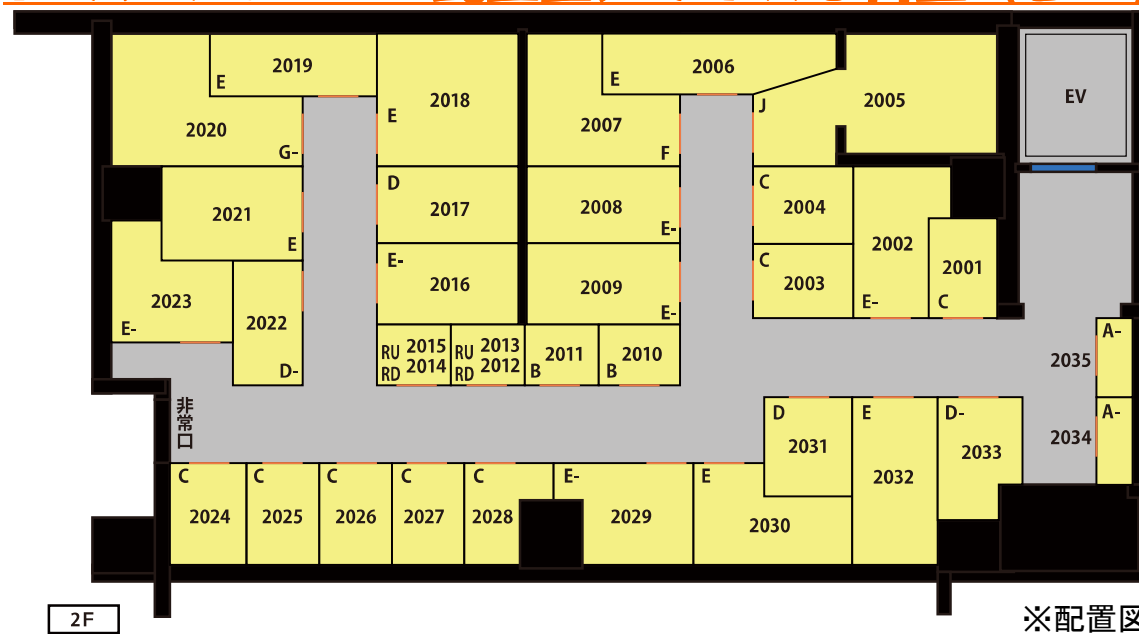

※配置図は概略図ですので実寸の縮尺ではありません。

階	ナンバー	タイプ	広さ (畳)	トランクルーム内有効サイズ		柱(欠部分)	月額利用料	設備維持費	毎月支払額	特記 事項
				(W=幅、D=奥行)単位: cm						
2	2001	C	1.1	W=105	D=147		9,500円 (税抜)	700円 (税抜)	10,200円 (税抜)	
2	2002	E-	1.9	W=145	D=224	有	16,500円 (税抜)	1,000円 (税抜)	17,500円 (税抜)	
2	2003	C	1.2	W=110	D=151		9,500円 (税抜)	700円 (税抜)	10,200円 (税抜)	
2	2004	C	1.2	W=114	D=151		9,500円 (税抜)	700円 (税抜)	10,200円 (税抜)	
2	2005	J	4.7	W=196	D=350		35,000円 (税抜)	1,500円 (税抜)	36,500円 (税抜)	
2	2006	E	2.2	W=350	D=88		19,000円 (税抜)	1,000円 (税抜)	20,000円 (税抜)	
2	2007	F	2.5	W=197	D=230	有	24,000円 (税抜)	1,000円 (税抜)	25,000円 (税抜)	
2	2008	E-	1.8	W=110	D=230		16,500円 (税抜)	1,000円 (税抜)	17,500円 (税抜)	
2	2009	E-	1.9	W=120	D=230		16,500円 (税抜)	1,000円 (税抜)	17,500円 (税抜)	
2	2010	B	0.8	W=119	D=90		6,500円 (税抜)	500円 (税抜)	7,000円 (税抜)	
2	2011	B	0.7	W=115	D=90		6,500円 (税抜)	500円 (税抜)	7,000円 (税抜)	
2	2012	RD	ロッカー	W=110	D=90		4,500円 (税抜)	300円 (税抜)	4,800円 (税抜)	ロッカー 下段 H=100
2	2013	RU	ロッカー	W=110	D=90		4,500円 (税抜)	300円 (税抜)	4,800円 (税抜)	ロッカー 上段 H=100
2	2014	RD	ロッカー	W=105	D=90		4,500円 (税抜)	300円 (税抜)	4,800円 (税抜)	ロッカー 下段 H=100
2	2015	RU	ロッカー	W=105	D=90		4,500円 (税抜)	300円 (税抜)	4,800円 (税抜)	ロッカー 上段 H=100
2	2016	E-	1.8	W=120	D=215		16,500円 (税抜)	1,000円 (税抜)	17,500円 (税抜)	
2	2017	D	1.7	W=110	D=215		15,000円 (税抜)	1,000円 (税抜)	16,000円 (税抜)	
2	2018	E	2.1	W=197	D=200	有	19,000円 (税抜)	1,000円 (税抜)	20,000円 (税抜)	
2	2019	E	2.2	W=355	D=87		19,000円 (税抜)	1,000円 (税抜)	20,000円 (税抜)	
2	2020	G-	2.9	W=192	D=283	有	25,000円 (税抜)	1,500円 (税抜)	26,500円 (税抜)	
2	2021	E	2.0	W=140	D=208		19,000円 (税抜)	1,000円 (税抜)	20,000円 (税抜)	
2	2022	D-	1.4	W=185	D=105		13,000円 (税抜)	1,000円 (税抜)	14,000円 (税抜)	
2	2023	E-	1.8	W=178	D=181	有	16,500円 (税抜)	1,000円 (税抜)	17,500円 (税抜)	
2	2024	C	1.2	W=110	D=148		9,500円 (税抜)	700円 (税抜)	10,200円 (税抜)	
2	2025	C	1.2	W=110	D=148		9,500円 (税抜)	700円 (税抜)	10,200円 (税抜)	
2	2026	C	1.2	W=110	D=148		9,500円 (税抜)	700円 (税抜)	10,200円 (税抜)	
2	2027	C	1.2	W=110	D=148		9,500円 (税抜)	700円 (税抜)	10,200円 (税抜)	
2	2028	C	1.1	W=130	D=148	有	9,500円 (税抜)	700円 (税抜)	10,200円 (税抜)	
2	2029	E-	1.9	W=209	D=148	有	16,500円 (税抜)	1,000円 (税抜)	17,500円 (税抜)	
2	2030	E	2.0	W=240	D=148	有	19,000円 (税抜)	1,000円 (税抜)	20,000円 (税抜)	
2	2031	D	1.4	W=135	D=152		15,000円 (税抜)	1,000円 (税抜)	16,000円 (税抜)	
2	2032	E	2.2	W=128	D=245		19,000円 (税抜)	1,000円 (税抜)	20,000円 (税抜)	
2	2033	D-	1.4	W=118	D=182	有	13,000円 (税抜)	1,000円 (税抜)	14,000円 (税抜)	
2	2034	A-	0.5	W=128	D=47		5,000円 (税抜)	500円 (税抜)	5,500円 (税抜)	
2	2035	A-	0.4	W=118	D=47		5,000円 (税抜)	500円 (税抜)	5,500円 (税抜)	

トランクルームの配置図、サイズと料金 (3F)

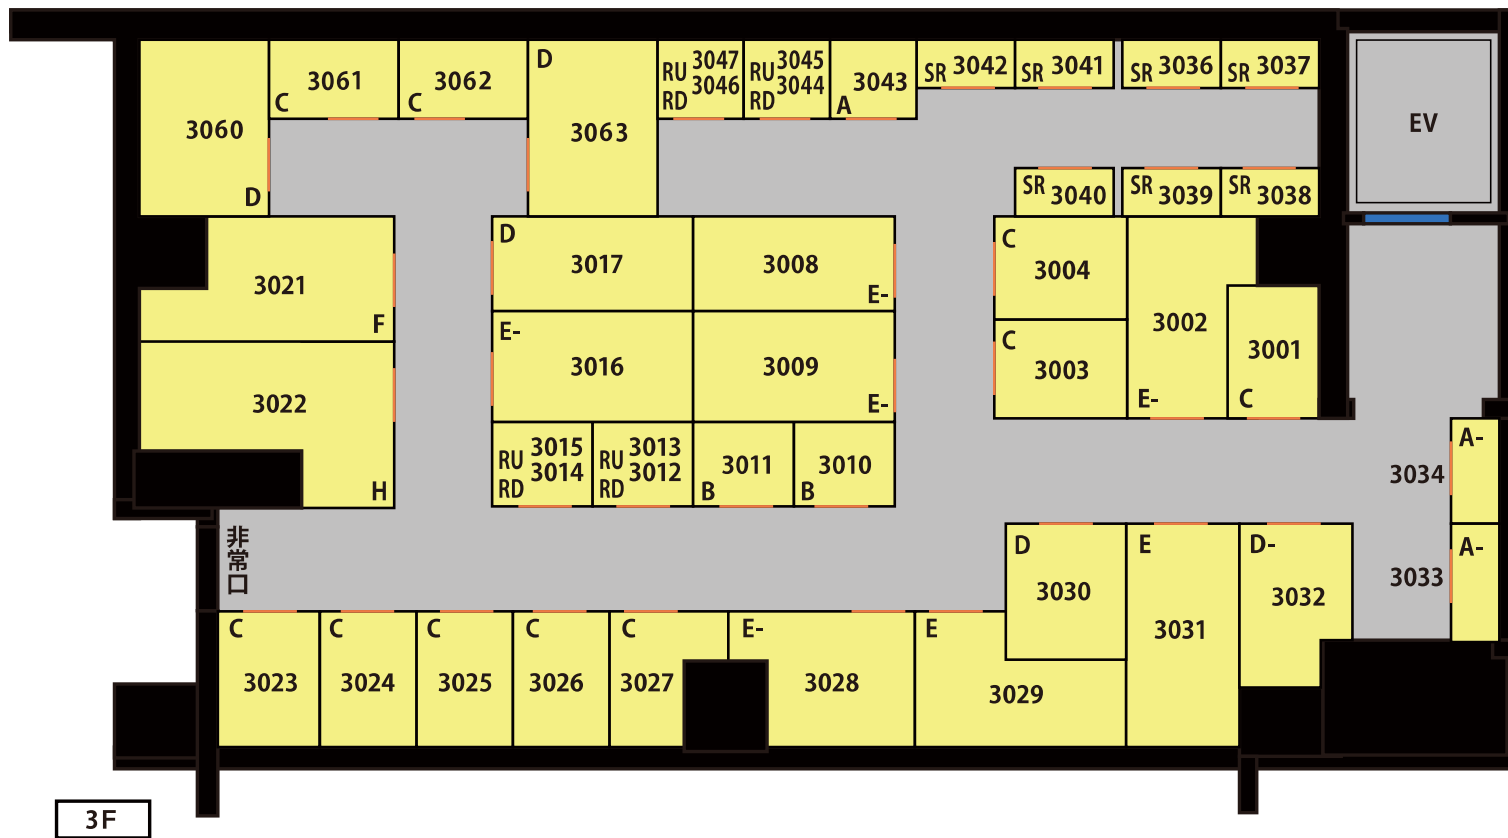


※配置図は概略図ですので実寸の縮尺ではありません。

- ※ 壁芯計算 1.5 m²を 1 畳としています。
- ※ 寸法は室内有効寸法の目安です。実際のトランクルーム寸法と違う場合、現況を優先します。
- ※ トランクルーム内有効サイズの W (幅) 及び D (奥行) は最大箇所を記載しています。
- ※ 天井高は概ね 220cm です。(一部低くなっている箇所がございます)

階	ナンバー	タイプ	広さ (畳)	トランクルーム内有効サイズ		月額利用料	設備維持費	毎月支払額	特記 事項	
				(W=幅、D=奥行)単位: cm	柱(欠部 分)					
3	3001	C	1.1	W=105	D=147		9,500円 (税抜)	700円 (税抜)	10,200円 (税抜)	
3	3002	E-	1.9	W=145	D=224	有	16,500円 (税抜)	1,000円 (税抜)	17,500円 (税抜)	
3	3003	C	1.2	W=110	D=151		9,500円 (税抜)	700円 (税抜)	10,200円 (税抜)	
3	3004	C	1.2	W=114	D=151		9,500円 (税抜)	700円 (税抜)	10,200円 (税抜)	
3	3008	E-	1.8	W=110	D=230		16,500円 (税抜)	1,000円 (税抜)	17,500円 (税抜)	
3	3009	E-	1.9	W=120	D=230		16,500円 (税抜)	1,000円 (税抜)	17,500円 (税抜)	
3	3010	B	0.8	W=119	D=90		6,500円 (税抜)	500円 (税抜)	7,000円 (税抜)	
3	3011	B	0.7	W=115	D=90		6,500円 (税抜)	500円 (税抜)	7,000円 (税抜)	
3	3012	RD	ロッカー	W=110	D=90		4,500円 (税抜)	300円 (税抜)	4,800円 (税抜)	ロッカー 下段 H=100
3	3013	RU	ロッカー	W=110	D=90		4,500円 (税抜)	300円 (税抜)	4,800円 (税抜)	ロッカー 上段 H=100
3	3014	RD	ロッカー	W=105	D=90		4,500円 (税抜)	300円 (税抜)	4,800円 (税抜)	ロッカー 下段 H=100
3	3015	RU	ロッカー	W=105	D=90		4,500円 (税抜)	300円 (税抜)	4,800円 (税抜)	ロッカー 上段 H=100
3	3016	E-	1.8	W=120	D=215		16,500円 (税抜)	1,000円 (税抜)	17,500円 (税抜)	
3	3017	D	1.7	W=110	D=215		15,000円 (税抜)	1,000円 (税抜)	16,000円 (税抜)	
3	3021	F	2.8	W=140	D=283		24,000円 (税抜)	1,000円 (税抜)	25,000円 (税抜)	
3	3022	H	3.6	W=185	D=283		30,000円 (税抜)	1,500円 (税抜)	31,500円 (税抜)	
3	3023	C	1.2	W=110	D=148		9,500円 (税抜)	700円 (税抜)	10,200円 (税抜)	
3	3024	C	1.2	W=110	D=148		9,500円 (税抜)	700円 (税抜)	10,200円 (税抜)	
3	3025	C	1.2	W=110	D=148		9,500円 (税抜)	700円 (税抜)	10,200円 (税抜)	
3	3026	C	1.2	W=110	D=148		9,500円 (税抜)	700円 (税抜)	10,200円 (税抜)	
3	3027	C	1.1	W=130	D=148	有	9,500円 (税抜)	700円 (税抜)	10,200円 (税抜)	
3	3028	E-	1.9	W=209	D=148	有	16,500円 (税抜)	1,000円 (税抜)	17,500円 (税抜)	
3	3029	E	2.0	W=240	D=148	有	19,000円 (税抜)	1,000円 (税抜)	20,000円 (税抜)	
3	3030	D	1.4	W=135	D=152		15,000円 (税抜)	1,000円 (税抜)	16,000円 (税抜)	
3	3031	E	2.2	W=128	D=245		19,000円 (税抜)	1,000円 (税抜)	20,000円 (税抜)	
3	3032	D-	1.4	W=118	D=182	有	13,000円 (税抜)	1,000円 (税抜)	14,000円 (税抜)	
3	3033	A-	0.5	W=128	D=47		5,000円 (税抜)	500円 (税抜)	5,500円 (税抜)	
3	3034	A-	0.4	W=118	D=47		5,000円 (税抜)	500円 (税抜)	5,500円 (税抜)	
3	3036	SR	ロッカー	W=84	D=40		3,500円 (税抜)	300円 (税抜)	3,800円 (税抜)	H=173
3	3037	SR	ロッカー	W=84	D=40		3,500円 (税抜)	300円 (税抜)	3,800円 (税抜)	H=173
3	3038	SR	ロッカー	W=84	D=40		3,500円 (税抜)	300円 (税抜)	3,800円 (税抜)	H=173
3	3039	SR	ロッカー	W=84	D=40		3,500円 (税抜)	300円 (税抜)	3,800円 (税抜)	H=173
3	3040	SR	ロッカー	W=84	D=40		3,500円 (税抜)	300円 (税抜)	3,800円 (税抜)	H=207
3	3041	SR	ロッカー	W=84	D=40		3,500円 (税抜)	300円 (税抜)	3,800円 (税抜)	H=207
3	3042	SR	ロッカー	W=84	D=40		3,500円 (税抜)	300円 (税抜)	3,800円 (税抜)	H=207
3	3043	A	0.6	W=82	D=95		5,500円 (税抜)	500円 (税抜)	6,000円 (税抜)	H=198
3	3044	RD	ロッカー	W=95	D=95		4,500円 (税抜)	300円 (税抜)	4,800円 (税抜)	ロッカー 下段 H=100
3	3045	RU	ロッカー	W=95	D=95		4,500円 (税抜)	300円 (税抜)	4,800円 (税抜)	ロッカー 上段 H=100
3	3046	RD	ロッカー	W=95	D=95		4,500円 (税抜)	300円 (税抜)	4,800円 (税抜)	ロッカー 下段 H=100
3	3047	RU	ロッカー	W=95	D=95		4,500円 (税抜)	300円 (税抜)	4,800円 (税抜)	ロッカー 上段 H=100
3	3060	D	1.7	W=181	D=133		15,000円 (税抜)	1,000円 (税抜)	16,000円 (税抜)	
3	3061	C	1.0	W=159	D=91		9,500円 (税抜)	700円 (税抜)	10,200円 (税抜)	
3	3062	C	1.0	W=159	D=91		9,500円 (税抜)	700円 (税抜)	10,200円 (税抜)	
3	3063	D	1.7	W=181	D=133		15,000円 (税抜)	1,000円 (税抜)	16,000円 (税抜)	

トランクルームの配置図、サイズと料金 (4F)

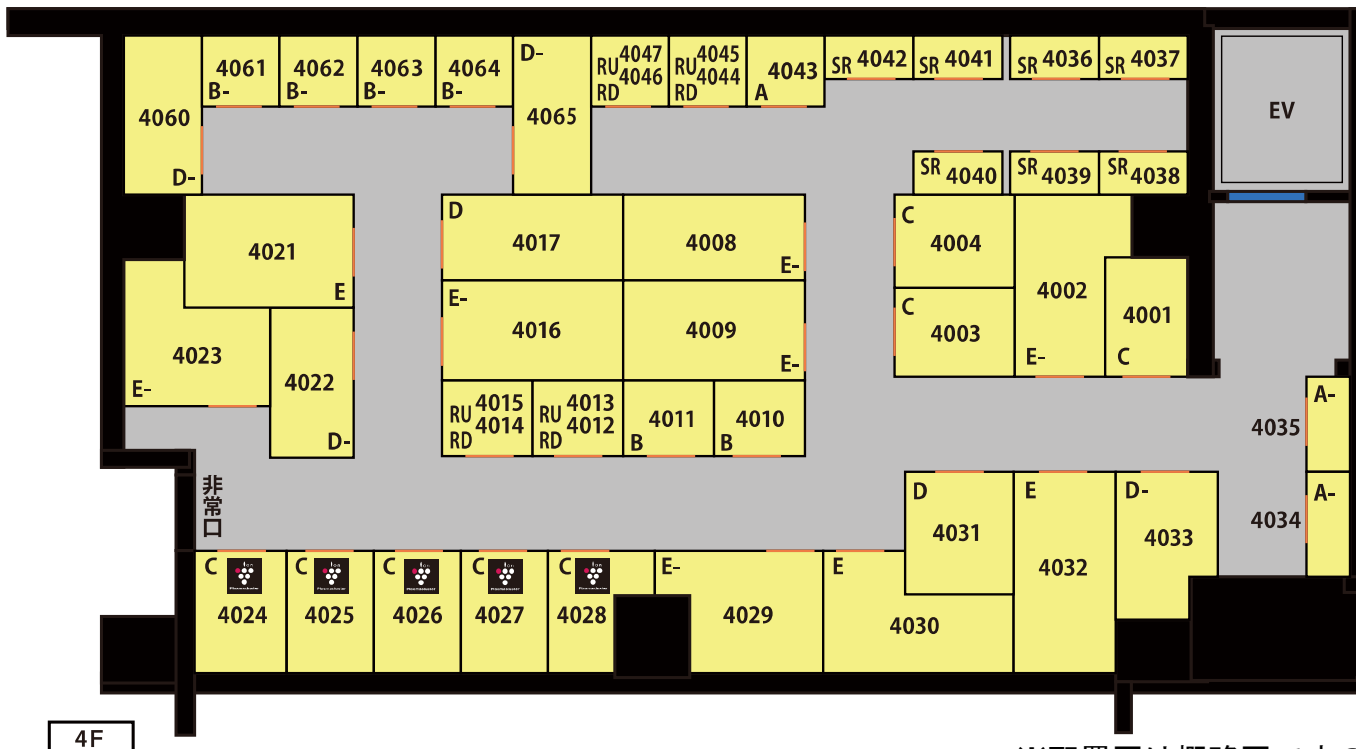

プラズマクラスター付ルーム

※配置図は概略図ですので実寸の縮尺ではありません。

階	ナンバー	タイプ	広さ (畳)	トランクルーム内有効サイズ		月額利用料	設備維持費	毎月支払額	特記 事項
				(W=幅、D=奥行) 単位: cm	柱(欠部 分)				
4	4001	C	1.1	W=105 D=147		9,500円 (税抜)	700円 (税抜)	10,200円 (税抜)	
4	4002	E-	1.9	W=145 D=224	有	16,500円 (税抜)	1,000円 (税抜)	17,500円 (税抜)	
4	4003	C	1.2	W=110 D=151		9,500円 (税抜)	700円 (税抜)	10,200円 (税抜)	
4	4004	C	1.2	W=114 D=151		9,500円 (税抜)	700円 (税抜)	10,200円 (税抜)	
4	4008	E-	1.8	W=110 D=230		16,500円 (税抜)	1,000円 (税抜)	17,500円 (税抜)	
4	4009	E-	1.9	W=120 D=230		16,500円 (税抜)	1,000円 (税抜)	17,500円 (税抜)	
4	4010	B	0.8	W=119 D=90		6,500円 (税抜)	500円 (税抜)	7,000円 (税抜)	
4	4011	B	0.7	W=115 D=90		6,500円 (税抜)	500円 (税抜)	7,000円 (税抜)	
4	4012	RD	ロッカー	W=110 D=90		4,500円 (税抜)	300円 (税抜)	4,800円 (税抜)	ロッカー 下段 H=100
4	4013	RU	ロッカー	W=110 D=90		4,500円 (税抜)	300円 (税抜)	4,800円 (税抜)	ロッカー 上段 H=100
4	4014	RD	ロッカー	W=105 D=90		4,500円 (税抜)	300円 (税抜)	4,800円 (税抜)	ロッカー 下段 H=100
4	4015	RU	ロッカー	W=105 D=90		4,500円 (税抜)	300円 (税抜)	4,800円 (税抜)	ロッカー 上段 H=100
4	4016	E-	1.8	W=120 D=215		16,500円 (税抜)	1,000円 (税抜)	17,500円 (税抜)	
4	4017	D	1.7	W=110 D=215		15,000円 (税抜)	1,000円 (税抜)	16,000円 (税抜)	
4	4021	E	2.0	W=140 D=208		19,000円 (税抜)	1,000円 (税抜)	20,000円 (税抜)	
4	4022	D-	1.4	W=185 D=105		13,000円 (税抜)	1,000円 (税抜)	14,000円 (税抜)	
4	4023	E-	1.8	W=178 D=181	有	16,500円 (税抜)	1,000円 (税抜)	17,500円 (税抜)	
4	4024	C	1.2	W=110 D=148		11,000円 (税抜)	1,000円 (税抜)	12,000円 (税抜)	プラズマ 
4	4025	C	1.2	W=110 D=148		11,000円 (税抜)	1,000円 (税抜)	12,000円 (税抜)	
4	4026	C	1.2	W=110 D=148		11,000円 (税抜)	1,000円 (税抜)	12,000円 (税抜)	
4	4027	C	1.2	W=110 D=148		11,000円 (税抜)	1,000円 (税抜)	12,000円 (税抜)	
4	4028	C	1.1	W=130 D=148	有	11,000円 (税抜)	1,000円 (税抜)	12,000円 (税抜)	
4	4029	E-	1.9	W=209 D=148	有	16,500円 (税抜)	1,000円 (税抜)	17,500円 (税抜)	

階	ナンバー	タイプ	広さ (畳)	トランクルーム内有効サイズ		柱(欠部 分)	月額利用料	設備維持費	毎月支払額	特記 事項
				(W=幅、D=奥行)単位: cm						
4	4030	E	2.0	W=240	D=148	有	19,000円 (税抜)	1,000円 (税抜)	20,000円 (税抜)	
4	4031	D	1.4	W=135	D=152		15,000円 (税抜)	1,000円 (税抜)	16,000円 (税抜)	
4	4032	E	2.2	W=128	D=245		19,000円 (税抜)	1,000円 (税抜)	20,000円 (税抜)	
4	4033	D-	1.4	W=118	D=182	有	13,000円 (税抜)	1,000円 (税抜)	14,000円 (税抜)	
4	4034	A-	0.5	W=128	D=47		5,000円 (税抜)	500円 (税抜)	5,500円 (税抜)	
4	4035	A-	0.4	W=118	D=47		5,000円 (税抜)	500円 (税抜)	5,500円 (税抜)	
4	4036	SR	ロッカー	W=84	D=40		3,500円 (税抜)	300円 (税抜)	3,800円 (税抜)	H=173
4	4037	SR	ロッカー	W=84	D=40		3,500円 (税抜)	300円 (税抜)	3,800円 (税抜)	H=173
4	4038	SR	ロッカー	W=84	D=40		3,500円 (税抜)	300円 (税抜)	3,800円 (税抜)	H=173
4	4039	SR	ロッカー	W=84	D=40		3,500円 (税抜)	300円 (税抜)	3,800円 (税抜)	H=173
4	4040	SR	ロッカー	W=84	D=40		3,500円 (税抜)	300円 (税抜)	3,800円 (税抜)	H=207
4	4041	SR	ロッカー	W=84	D=40		3,500円 (税抜)	300円 (税抜)	3,800円 (税抜)	H=207
4	4042	SR	ロッカー	W=84	D=40		3,500円 (税抜)	300円 (税抜)	3,800円 (税抜)	H=207
4	4043	A	0.6	W=82	D=95		5,500円 (税抜)	500円 (税抜)	6,000円 (税抜)	H=198
4	4044	RD	ロッカー	W=95	D=95		4,500円 (税抜)	300円 (税抜)	4,800円 (税抜)	ロッカー 下段 H=100
4	4045	RU	ロッカー	W=95	D=95		4,500円 (税抜)	300円 (税抜)	4,800円 (税抜)	ロッカー 上段 H=100
4	4046	RD	ロッカー	W=95	D=95		4,500円 (税抜)	300円 (税抜)	4,800円 (税抜)	ロッカー 下段 H=100
4	4047	RU	ロッカー	W=95	D=95		4,500円 (税抜)	300円 (税抜)	4,800円 (税抜)	ロッカー 上段 H=100
4	4060	D-	1.3	W=184	D=97		13,000円 (税抜)	1,000円 (税抜)	14,000円 (税抜)	
4	4061	B-	0.6	W=91	D=91		6,000円 (税抜)	500円 (税抜)	6,500円 (税抜)	
4	4062	B-	0.6	W=91	D=91		6,000円 (税抜)	500円 (税抜)	6,500円 (税抜)	
4	4063	B-	0.6	W=91	D=91		6,000円 (税抜)	500円 (税抜)	6,500円 (税抜)	
4	4064	B-	0.6	W=91	D=91		6,000円 (税抜)	500円 (税抜)	6,500円 (税抜)	
4	4065	D-	1.3	W=184	D=97		13,000円 (税抜)	1,000円 (税抜)	14,000円 (税抜)	

- ※ 壁芯計算 1.5㎡を1畳としています。
- ※ 寸法は室内有効寸法の目安です。実際のトランクルーム寸法と違う場合、現況を優先します。
- ※ トランクルーム内有効サイズのW(幅)及びD(奥行)は最大箇所を記載しています。
- ※ 天井高は概ね220cmです。(一部低くなっている箇所がございます)