


# トランクルームの配置図

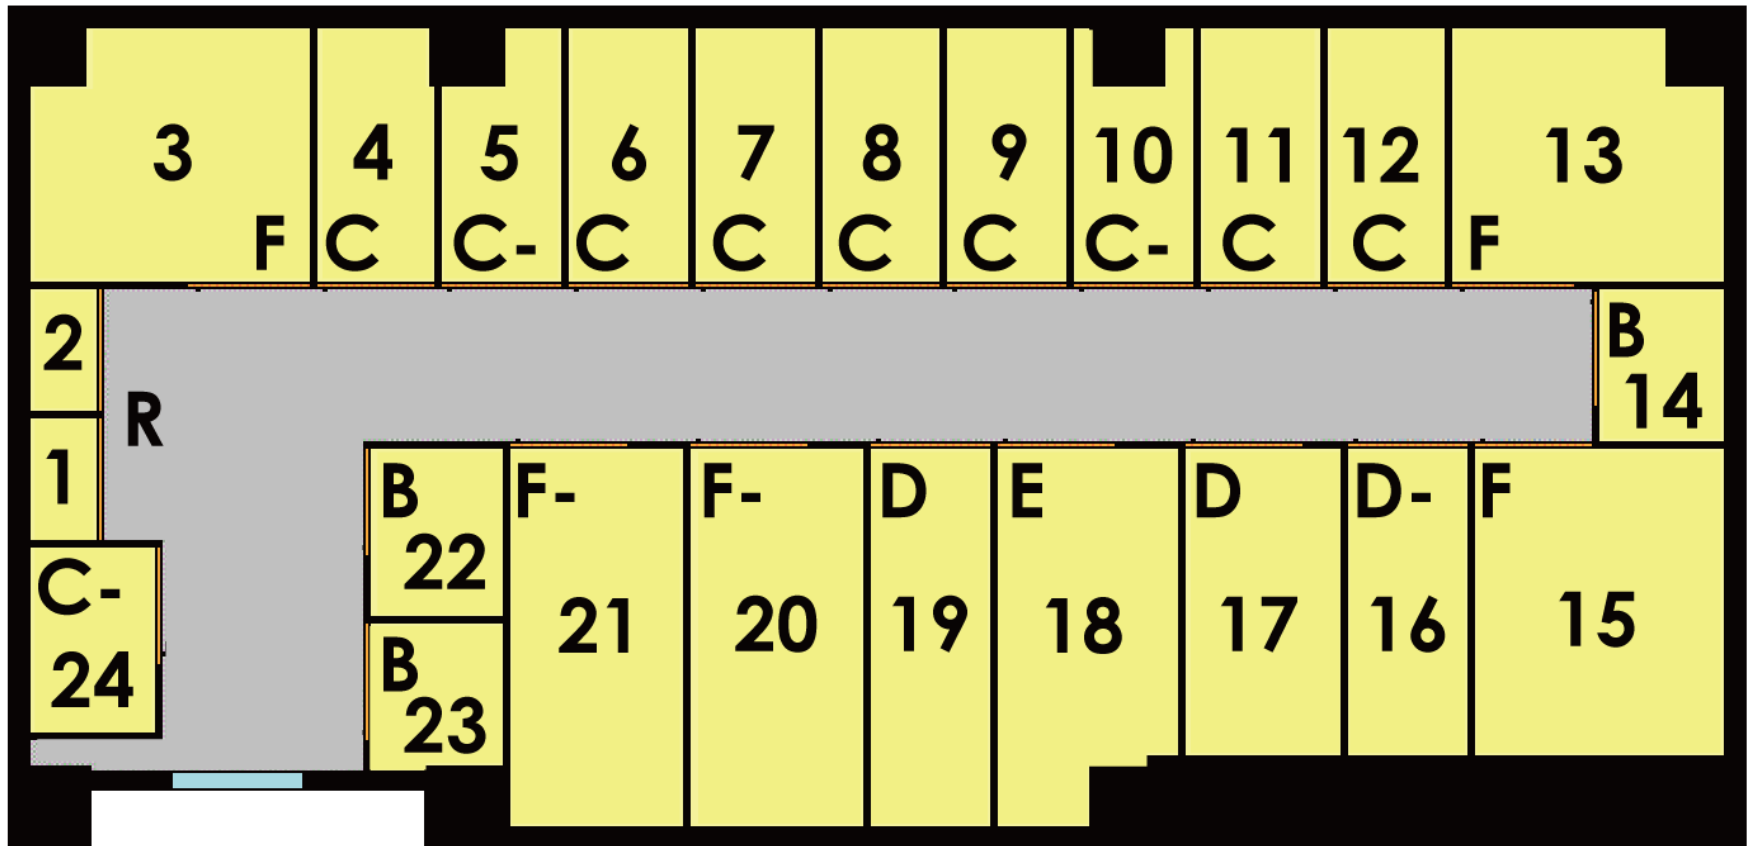

※配置図は概略図ですので実寸の縮尺ではありません。

## サイズと料金(ビルインタイプ)

ナンバー	タイプ	広さ (畳)	トランクルーム内有効サイズ		月額利用料	設備維持費	毎月支払額	特記 事項
			(W=幅、D=奥行)単位:cm	柱(欠部分)				
1、2	R	ロッカー	W=75	D=35	3,000円 (税抜)	300円 (税抜)	3,300円 (税抜)	高さ=112
3	F	2.5	W=202	D=184	21,500円 (税抜)	1,000円 (税抜)	22,500円 (税抜)	
004	C	1.1	W=87	D=184	11,500円 (税抜)	1,000円 (税抜)	12,500円 (税抜)	
005	C-	1.0	W=87	D=184	9,500円 (税抜)	700円 (税抜)	10,200円 (税抜)	
006~009	C	1.1	W=87	D=184	11,500円 (税抜)	1,000円 (税抜)	12,500円 (税抜)	
010	C-	1.0	W=87	D=184	9,500円 (税抜)	700円 (税抜)	10,200円 (税抜)	
011、012	C	1.1	W=87	D=184	11,500円 (税抜)	1,000円 (税抜)	12,500円 (税抜)	
013	F	2.6	W=197	D=197	21,500円 (税抜)	1,000円 (税抜)	22,500円 (税抜)	
014	B	0.7	W=111	D=91	9,000円 (税抜)	700円 (税抜)	9,700円 (税抜)	
015	F	2.7	W=187	D=206	21,500円 (税抜)	1,000円 (税抜)	22,500円 (税抜)	
016	D-	1.3	W=87	D=208	12,500円 (税抜)	1,000円 (税抜)	13,500円 (税抜)	
017	D	1.7	W=113	D=210	15,000円 (税抜)	1,000円 (税抜)	16,000円 (税抜)	
018	E	2.2	W=131	D=260	18,000円 (税抜)	1,000円 (税抜)	19,000円 (税抜)	
019	D	1.6	W=87	D=261	15,000円 (税抜)	1,000円 (税抜)	16,000円 (税抜)	
020	F-	2.3	W=126	D=262	19,000円 (税抜)	1,000円 (税抜)	20,000円 (税抜)	
021	F-	2.3	W=126	D=263	19,000円 (税抜)	1,000円 (税抜)	20,000円 (税抜)	
022	B	0.8	W=122	D=96	9,000円 (税抜)	700円 (税抜)	9,700円 (税抜)	
023	B	0.7	W=108	D=96	9,000円 (税抜)	700円 (税抜)	9,700円 (税抜)	
024	C-	1.0	W=149	D=91	9,500円 (税抜)	700円 (税抜)	10,200円 (税抜)	

- ※ 壁芯計算 1.5㎡を1畳として計算しています。
- ※ 寸法は室内有効寸法の目安です。実際のトランクルーム寸法と違う場合、現況を優先します。
- ※ トランクルーム内有効サイズのW(幅)及びD(奥行)は最大箇所を記載しています。
- ※ 天井高は概ね240cmほどですが、場所により高さが上下します。
- ※ トランクルームのドア高さは概ね206cm、間口幅は概ね85cm、ロッカータイプの高さは112cmです。