


# トランクルームの配置図

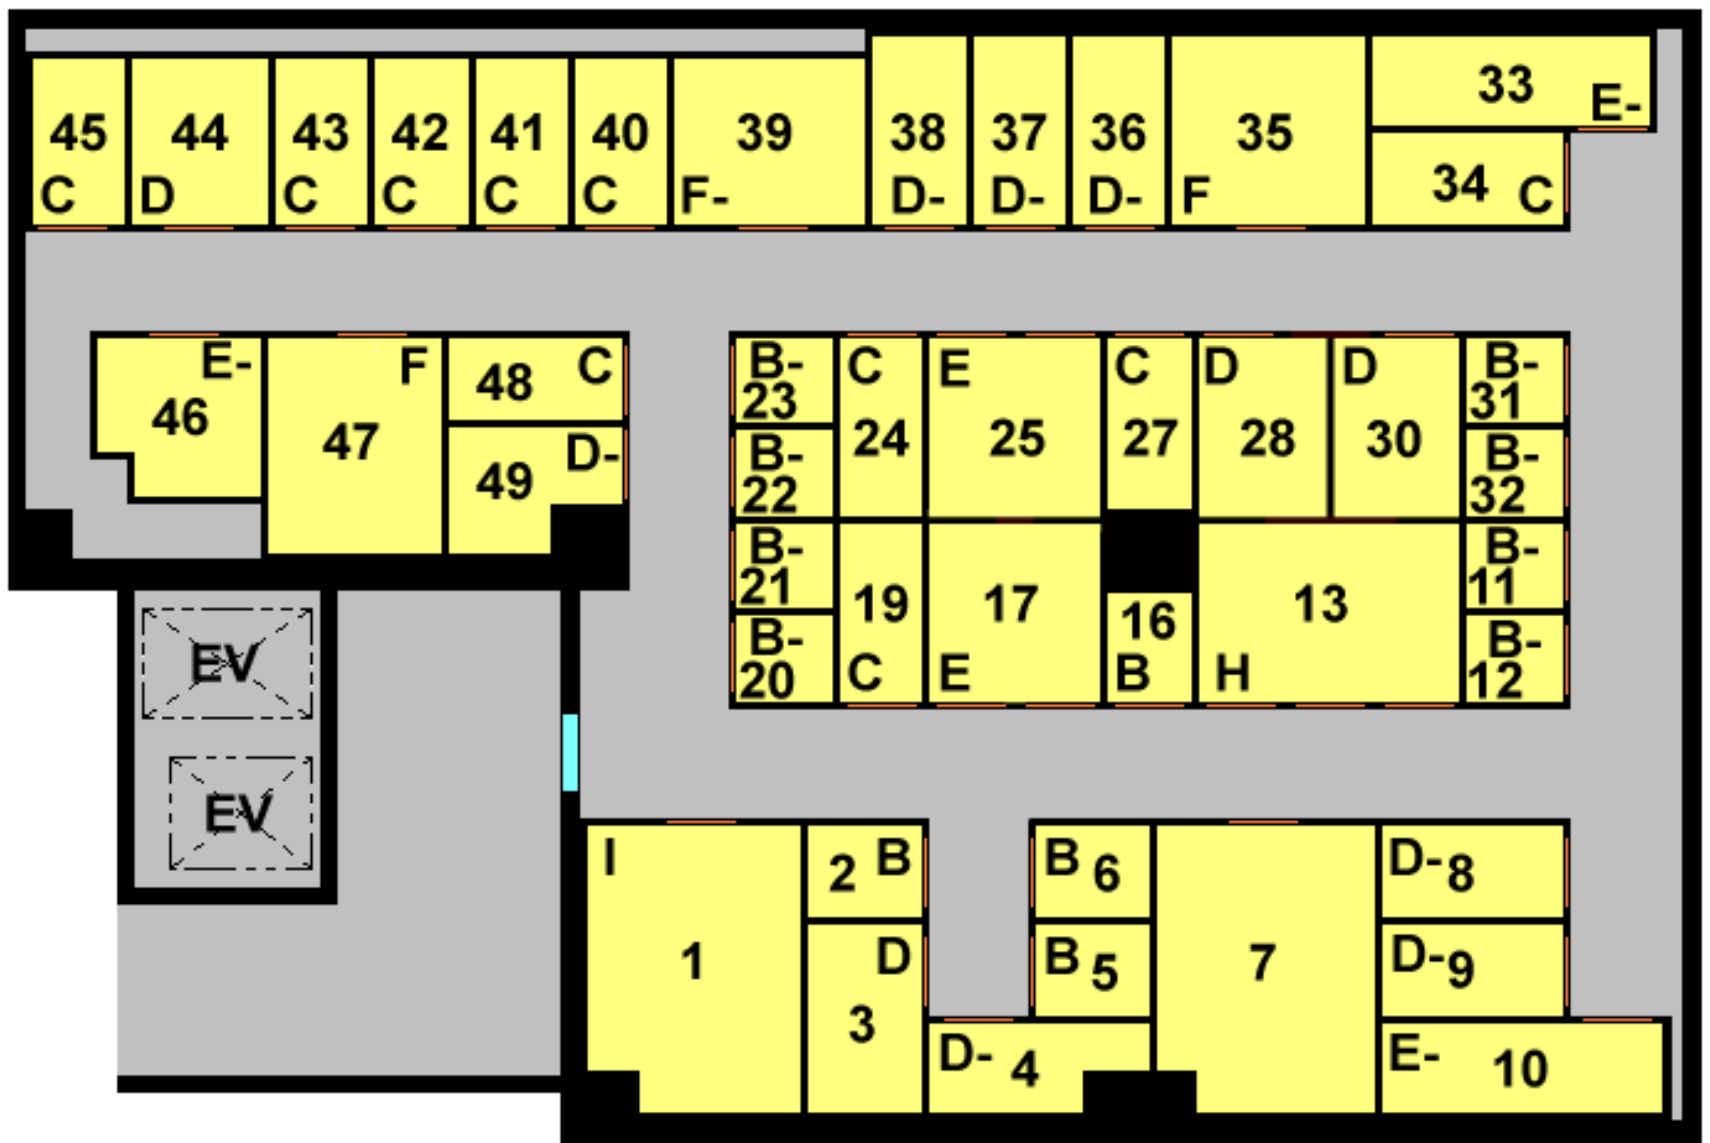

13・17・25 番の部屋は扉が複数ございます。どちらの扉も 1 つの鍵で解錠が出来ます。

※配置図は概略図ですので実寸の縮尺ではありません。

# サイズと料金(ルームタイプ (ビルイン))

ナンバー	タイプ	広さ(畳)	トランクルーム内有効サイズ		柱(欠部分)	月額利用料金		
			(W=幅、D=奥行)単位:cm					
001	I	4.0	W=215	D=291	有	¥53,550	→	¥49,350
002	B	0.7	W=96	D=117		¥13,650	→	¥12,600
003	D	1.5	W=191	D=117		¥23,625	→	¥21,525
004	D-	1.2	W=223	D=91	有	¥19,425	→	¥17,850
005	B	0.7	W=96	D=117		¥13,650	→	¥12,600
006	B	0.7	W=96	D=117		¥13,650	→	¥12,600
007	J-	4.2	W=223	D=291	有	¥56,175	→	¥51,975
008	D-	1.2	W=96	D=184		¥19,425	→	¥17,850
009	D-	1.2	W=96	D=184		¥19,425	→	¥17,850
010	E-	1.7	W=282	D=91		¥24,675	→	¥23,100
011	B-	0.6	W=89	D=99		¥12,075	→	¥11,025
012	B-	0.6	W=89	D=99		¥12,075	→	¥11,025
013	H-	3.2	W=266	D=182		¥43,050	→	¥39,900
016	B	0.7	W=86	D=114		¥13,650	→	¥12,600
017	E	2.1	W=176	D=182		¥28,350	→	¥26,250
019	C	1.0	W=86	D=182		¥17,850	→	¥16,800
020	B-	0.6	W=89	D=99		¥12,075	→	¥11,025
021	B-	0.6	W=89	D=99		¥12,075	→	¥11,025
022	B-	0.6	W=89	D=99		¥12,075	→	¥11,025
023	B-	0.6	W=89	D=99		¥12,075	→	¥11,025
024	C	1.0	W=86	D=182		¥17,850	→	¥16,800
025	E	2.1	W=176	D=182		¥28,350	→	¥26,250
027	C	1.0	W=86	D=176		¥17,850	→	¥16,800
028	D	1.6	W=131	D=182		¥23,625	→	¥21,525
030	D	1.6	W=131	D=182		¥23,625	→	¥21,525
031	B-	0.6	W=89	D=99		¥12,075	→	¥11,025
032	B-	0.6	W=89	D=99		¥12,075	→	¥11,025
033	E-	1.7	W=281	D=93		¥24,675	→	¥23,100
034	D-	1.2	W=93	D=196		¥19,425	→	¥17,850
035	F	2.5	W=196	D=191		¥33,600	→	¥30,975
036	D-	1.2	W=96	D=191		¥19,425	→	¥17,850
037	D-	1.2	W=96	D=191		¥19,425	→	¥17,850
038	D-	1.2	W=96	D=191		¥19,425	→	¥17,850
039	F-	2.2	W=196	D=169		¥30,450	→	¥27,825
040	C	1.1	W=96	D=169		¥17,850	→	¥16,800
041	C	1.1	W=96	D=169		¥17,850	→	¥16,800
042	C	1.1	W=96	D=169		¥17,850	→	¥16,800
043	C	1.1	W=96	D=169		¥17,850	→	¥16,800
044	D	1.6	W=139	D=169		¥23,625	→	¥21,525
045	C	1.1	W=96	D=169		¥17,850	→	¥16,800
046	E-	1.7	W=164	D=165	有	¥24,675	→	¥23,100
047	F	2.6	W=178	D=220		¥33,600	→	¥30,975
048	C	1.0	W=86	D=176		¥17,850	→	¥16,800
049	D-	1.3	W=130	D=176	有	¥19,425	→	¥17,850

※ 1.5㎡を1畳として計算しております。

※ 寸法は室内有効寸法の目安です。実際のトランクルーム寸法と違う場合があります。

※ 天井高は概ね200cmですが場所により高さが上下します。

ドアの間口幅は概ね80cmで、ドアの間口高さ概ね190cmです。