


# トランクルームの配置図

※配置図は概略図ですので実寸の縮尺ではありません。




可動式棚

※棚 1 枚当たり耐荷重 20kg 目安です。

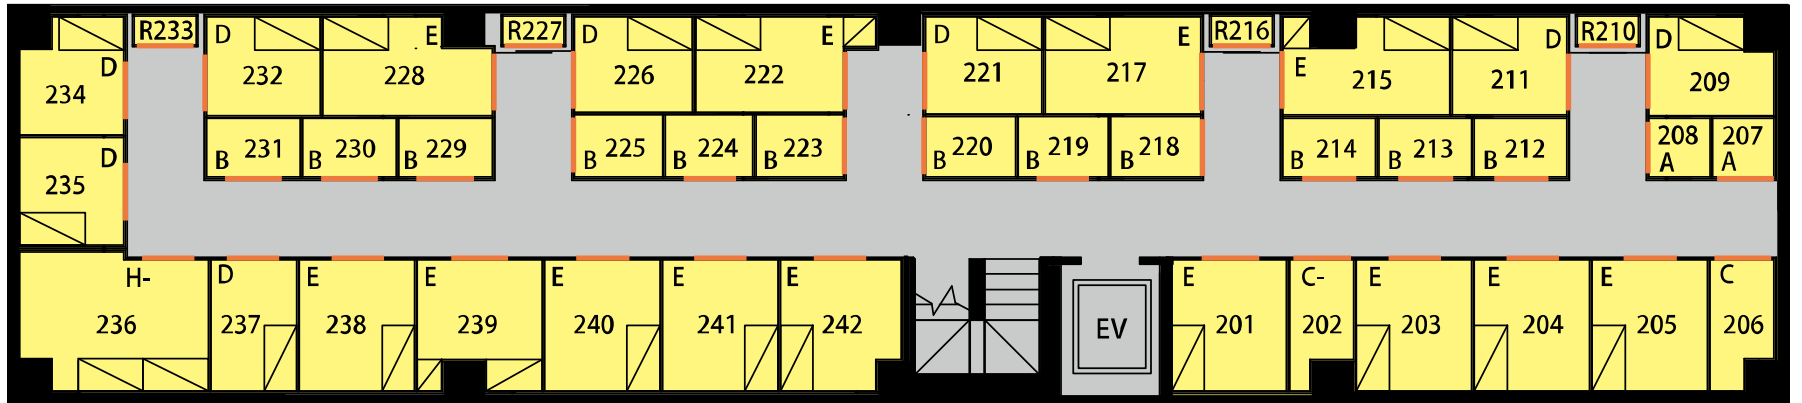

2F

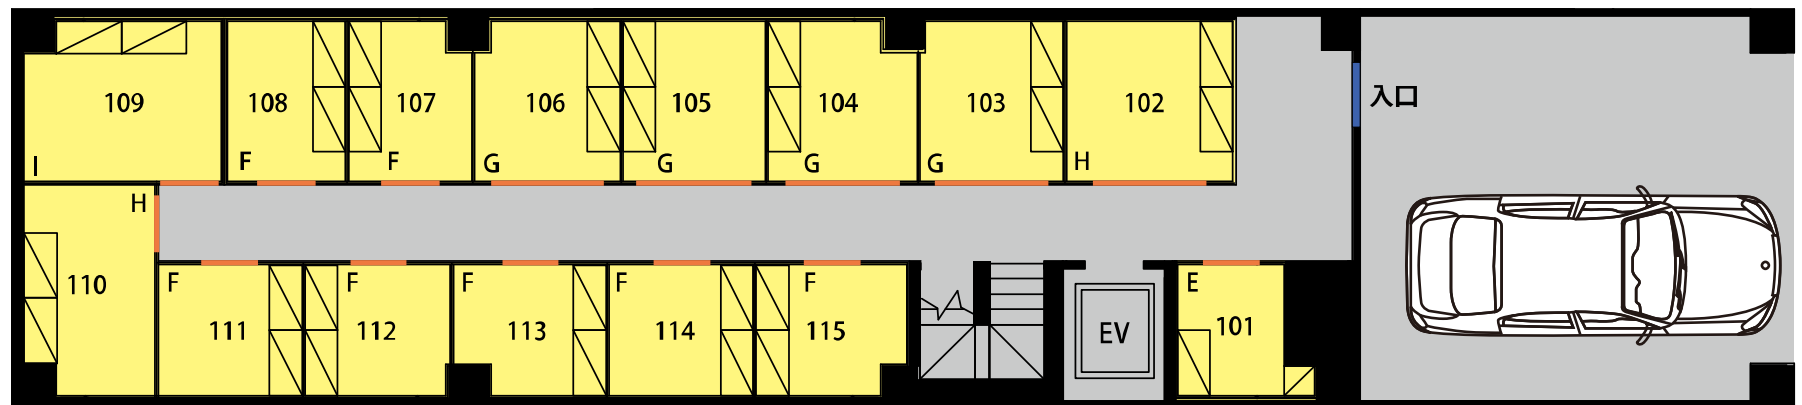

1F

# トランクルームの料金表

階	ナンバー	タイプ	広さ (畳)	トランクルーム内有効サイズ			月額利用料	設備維持費	毎月支払額	特記 事項
				(W=幅、D=奥行)単位:cm	柱(欠部分)					
1	101	E	2.0	W=190 D=181	有	16,000 円 (税抜)	1,000 円 (税抜)	17,000 円 (税抜)		
1	102	H	3.5	W=230 D=221		30,000 円 (税抜)	1,500 円 (税抜)	31,500 円 (税抜)	観音扉式	
1	103	G	3.0	W=198 D=221	有	26,000 円 (税抜)	1,500 円 (税抜)	27,500 円 (税抜)	観音扉式	
1	104	G	3.0	W=206 D=221	有	26,000 円 (税抜)	1,500 円 (税抜)	27,500 円 (税抜)	観音扉式	
1	105	G	3.0	W=196 D=221		26,000 円 (税抜)	1,500 円 (税抜)	27,500 円 (税抜)	観音扉式	
1	106	G	3.0	W=201 D=221	有	26,000 円 (税抜)	1,500 円 (税抜)	27,500 円 (税抜)	観音扉式	
1	107	F	2.5	W=170 D=221	有	19,000 円 (税抜)	1,000 円 (税抜)	20,000 円 (税抜)		
1	108	F	2.5	W=163 D=221		19,000 円 (税抜)	1,000 円 (税抜)	20,000 円 (税抜)		
1	109	I	4.0	W=272 D=221	有	34,000 円 (税抜)	1,500 円 (税抜)	35,500 円 (税抜)		
1	110	H	3.5	W=291 D=181	有	30,000 円 (税抜)	1,500 円 (税抜)	31,500 円 (税抜)		
1	111	F	2.5	W=199 D=181		19,000 円 (税抜)	1,000 円 (税抜)	20,000 円 (税抜)		
1	112	F	2.5	W=200 D=181	有	19,000 円 (税抜)	1,000 円 (税抜)	20,000 円 (税抜)		
1	113	F	2.5	W=211 D=181	有	19,000 円 (税抜)	1,000 円 (税抜)	20,000 円 (税抜)		
1	114	F	2.5	W=199 D=181		19,000 円 (税抜)	1,000 円 (税抜)	20,000 円 (税抜)		
1	115	F	2.5	W=208 D=181	有	19,000 円 (税抜)	1,000 円 (税抜)	20,000 円 (税抜)		

階	ナンバー	タイプ	広さ (畳)	トランクルーム内有効サイズ		月額利用料	設備維持費	毎月支払額	特記 事項	
				(W=幅、D=奥行)単位:cm	柱(欠部分)					
2	201	E	2.0	W=159	D=181		16,000円 (税抜)	1,000円 (税抜)	17,000円 (税抜)	
2	202	C-	1.0	W=88	D=181	有	7,300円 (税抜)	500円 (税抜)	7,800円 (税抜)	
2	203	E	2.0	W=159	D=181		16,000円 (税抜)	1,000円 (税抜)	17,000円 (税抜)	
2	204	E	2.0	W=159	D=181		16,000円 (税抜)	1,000円 (税抜)	17,000円 (税抜)	
2	205	E	2.0	W=159	D=181		16,000円 (税抜)	1,000円 (税抜)	17,000円 (税抜)	
2	206	C	1.0	W=87	D=181	有	7,500円 (税抜)	500円 (税抜)	8,000円 (税抜)	
2	207	A	0.5	W=84	D=81		4,500円 (税抜)	300円 (税抜)	4,800円 (税抜)	扉間口幅 78cm
2	208	A	0.5	W=81	D=84		4,500円 (税抜)	300円 (税抜)	4,800円 (税抜)	扉間口幅 75cm
2	209	D	1.5	W=135	D=172	有	12,000円 (税抜)	1,000円 (税抜)	13,000円 (税抜)	
2	210	R	ロッカー	W=82	D=41		3,500円 (税抜)	300円 (税抜)	3,800円 (税抜)	高さ 191cm 棚板 5 枚
2	211	D	1.5	W=135	D=158		12,000円 (税抜)	1,000円 (税抜)	13,000円 (税抜)	
2	212	B	0.8	W=128	D=82		6,500円 (税抜)	500円 (税抜)	7,000円 (税抜)	
2	213	B	0.8	W=128	D=82		6,500円 (税抜)	500円 (税抜)	7,000円 (税抜)	
2	214	B	0.8	W=128	D=82		6,500円 (税抜)	500円 (税抜)	7,000円 (税抜)	
2	215	E	2.0	W=135	D=230	有	16,000円 (税抜)	1,000円 (税抜)	17,000円 (税抜)	
2	216	R	ロッカー	W=82	D=41		3,500円 (税抜)	300円 (税抜)	3,800円 (税抜)	高さ 191cm 棚板 5 枚
2	217	E	2.0	W=133	D=215		16,000円 (税抜)	1,000円 (税抜)	17,000円 (税抜)	
2	218	B	0.8	W=84	D=124		6,500円 (税抜)	500円 (税抜)	7,000円 (税抜)	扉間口幅 78cm
2	219	B	0.8	W=124	D=84		6,500円 (税抜)	500円 (税抜)	7,000円 (税抜)	
2	220	B	0.8	W=84	D=124		6,500円 (税抜)	500円 (税抜)	7,000円 (税抜)	扉間口幅 78cm
2	221	D	1.5	W=133	D=161		12,000円 (税抜)	1,000円 (税抜)	13,000円 (税抜)	
2	222	E	2.0	W=131	D=248	有	16,000円 (税抜)	1,000円 (税抜)	17,000円 (税抜)	
2	223	B	0.8	W=86	D=121		6,500円 (税抜)	500円 (税抜)	7,000円 (税抜)	
2	224	B	0.8	W=121	D=86		6,500円 (税抜)	500円 (税抜)	7,000円 (税抜)	
2	225	B	0.8	W=86	D=121		6,500円 (税抜)	500円 (税抜)	7,000円 (税抜)	
2	226	D	1.5	W=131	D=163		12,000円 (税抜)	1,000円 (税抜)	13,000円 (税抜)	
2	227	R	ロッカー	W=82	D=41		3,500円 (税抜)	300円 (税抜)	3,800円 (税抜)	高さ 191cm 棚板 5 枚
2	228	E	2.0	W=136	D=234	有	16,000円 (税抜)	1,000円 (税抜)	17,000円 (税抜)	
2	229	B	0.8	W=129	D=81		6,500円 (税抜)	500円 (税抜)	7,000円 (税抜)	
2	230	B	0.8	W=129	D=81		6,500円 (税抜)	500円 (税抜)	7,000円 (税抜)	
2	231	B	0.8	W=129	D=81		6,500円 (税抜)	500円 (税抜)	7,000円 (税抜)	
2	232	D	1.5	W=136	D=157		12,000円 (税抜)	1,000円 (税抜)	13,000円 (税抜)	
2	233	R	ロッカー	W=82	D=41		3,500円 (税抜)	300円 (税抜)	3,800円 (税抜)	高さ 191cm 棚板 5 枚
2	234	D	1.5	W=162	D=144	有	12,000円 (税抜)	1,000円 (税抜)	13,000円 (税抜)	
2	235	D	1.5	W=149	D=144		12,000円 (税抜)	1,000円 (税抜)	13,000円 (税抜)	
2	236	H-	3.2	W=260	D=192	有	24,000円 (税抜)	1,000円 (税抜)	25,000円 (税抜)	
2	237	D	1.5	W=118	D=181		12,000円 (税抜)	1,000円 (税抜)	13,000円 (税抜)	
2	238	E	2.0	W=159	D=181		16,000円 (税抜)	1,000円 (税抜)	17,000円 (税抜)	
2	239	E	2.0	W=172	D=181	有	16,000円 (税抜)	1,000円 (税抜)	17,000円 (税抜)	
2	240	E	2.0	W=159	D=181		16,000円 (税抜)	1,000円 (税抜)	17,000円 (税抜)	
2	241	E	2.0	W=159	D=181		16,000円 (税抜)	1,000円 (税抜)	17,000円 (税抜)	
2	242	E	2.0	W=167	D=181	有	16,000円 (税抜)	1,000円 (税抜)	17,000円 (税抜)	

※ 壁芯計算 1.5㎡を 1 畳として計算しています。

※ 寸法は室内有効寸法の目安です。実際のトランクルーム寸法と違う場合、現況を優先します。

※ トランクルーム内有効サイズの W (幅) 及び D (奥行) は最大箇所を記載しています。

※ 天井高は概ね 220cm です。(但し、一部低くなっている箇所があります。)

※ ドアの間口幅は概ね 80cm です。ドアの間口高さは概ね 190cm です。102~106 の扉は観音扉式 (扉間口幅 80cm×2 枚 160cm) です。一部開間口幅が異なります。(303~308、345~348、350~354 は 72cm です。)(323、324 は 73cm です。)(208 は 75cm です。)(311、316、317、329~332 は 76cm です。)(207、218、220、310、315、318 は 78cm です。)

※ R タイプはロッカータイプです。観音扉式、幅 82cm、奥行 41cm、高さ 191cm、棚板 5 枚です。

※ 入口ドア間口幅は概ね 90cm です。ドアの間口高さは概ね 198cm です。※ 廊下幅は概ね 1 階 105cm、2 階 110cm、3 階 110cm です。

※ エレベーターは間口幅 80cm、間口高さ 190cm です。カゴ幅 95cm、カゴ奥行 110cm、カゴ高さ 200cm です。


# トランクルームの配置図

※配置図は概略図ですので実寸の縮尺ではありません。



可動式棚

※棚 1 枚当たり耐荷重 20kg 目安です。

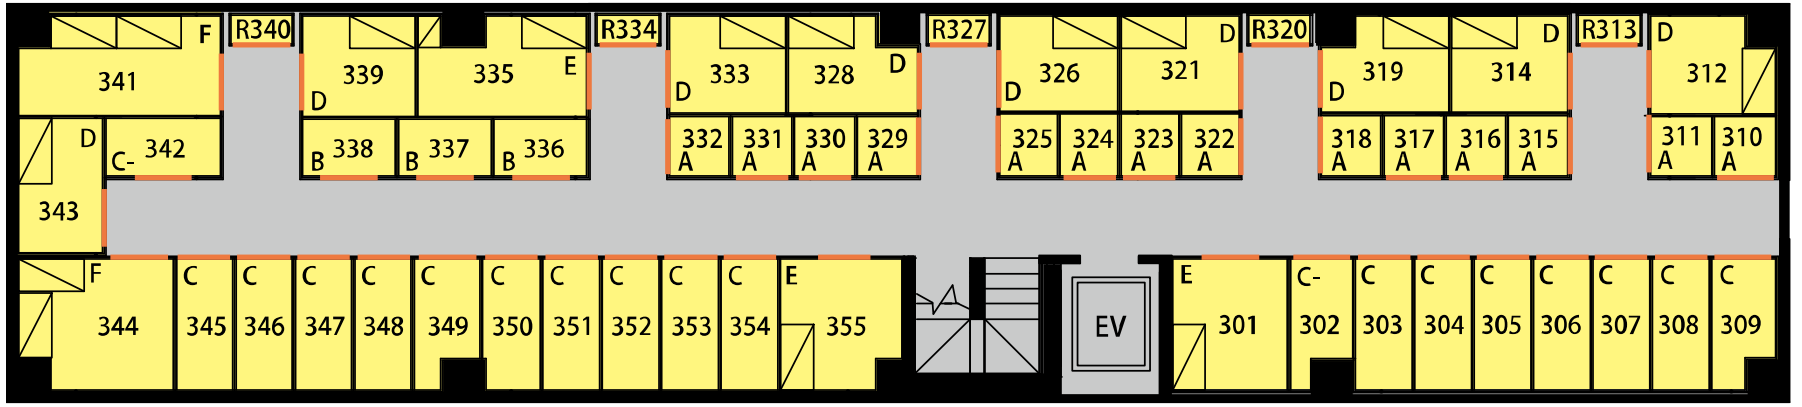

3F

# トランクルームの料金表

階	ナンバー	タイプ	広さ (畳)	トランクルーム内有効サイズ		月額利用料	設備維持費	毎月支払額	特記 事項
				(W=幅、D=奥行)単位:cm	柱(欠部分)				
3	301	E	2.0	W=159 D=181		16,000 円 (税抜)	1,000 円 (税抜)	17,000 円 (税抜)	
3	302	C-	0.9	W=85 D=181	有	7,300 円 (税抜)	500 円 (税抜)	7,800 円 (税抜)	
3	303	C	1.0	W=78 D=181		7,500 円 (税抜)	500 円 (税抜)	8,000 円 (税抜)	扉間口幅 72cm
3	304	C	1.0	W=78 D=181		7,500 円 (税抜)	500 円 (税抜)	8,000 円 (税抜)	扉間口幅 72cm
3	305	C	1.0	W=78 D=181		7,500 円 (税抜)	500 円 (税抜)	8,000 円 (税抜)	扉間口幅 72cm
3	306	C	1.0	W=78 D=181		7,500 円 (税抜)	500 円 (税抜)	8,000 円 (税抜)	扉間口幅 72cm
3	307	C	1.0	W=78 D=181		7,500 円 (税抜)	500 円 (税抜)	8,000 円 (税抜)	扉間口幅 72cm
3	308	C	1.0	W=78 D=181		7,500 円 (税抜)	500 円 (税抜)	8,000 円 (税抜)	扉間口幅 72cm
3	309	C	1.0	W=87 D=181	有	7,500 円 (税抜)	500 円 (税抜)	8,000 円 (税抜)	
3	310	A	0.5	W=84 D=82		4,500 円 (税抜)	300 円 (税抜)	4,800 円 (税抜)	扉間口幅 78cm
3	311	A	0.5	W=82 D=84		4,500 円 (税抜)	300 円 (税抜)	4,800 円 (税抜)	扉間口幅 76cm
3	312	D	1.5	W=135 D=172	有	12,000 円 (税抜)	1,000 円 (税抜)	13,000 円 (税抜)	
3	313	R	ロッカー	W=82 D=41		3,500 円 (税抜)	300 円 (税抜)	3,800 円 (税抜)	高さ 191cm 棚板 5 枚
3	314	D	1.5	W=133 D=161		12,000 円 (税抜)	1,000 円 (税抜)	13,000 円 (税抜)	
3	315	A	0.5	W=84 D=82		4,500 円 (税抜)	300 円 (税抜)	4,800 円 (税抜)	扉間口幅 78cm
3	316	A	0.5	W=82 D=84		4,500 円 (税抜)	300 円 (税抜)	4,800 円 (税抜)	扉間口幅 76cm
3	317	A	0.5	W=82 D=84		4,500 円 (税抜)	300 円 (税抜)	4,800 円 (税抜)	扉間口幅 76cm
3	318	A	0.5	W=84 D=82		4,500 円 (税抜)	300 円 (税抜)	4,800 円 (税抜)	扉間口幅 78cm
3	319	D	1.5	W=133 D=175	有	12,000 円 (税抜)	1,000 円 (税抜)	13,000 円 (税抜)	

階	ナンバー	タイプ	広さ (畳)	トランクルーム内有効サイズ		月額利用料	設備維持費	毎月支払額	特記 事項	
				(W=幅、D=奥行)単位:cm	柱(欠部分)					
3	320	R	ロッカー	W=82	D=41		3,500円 (税抜)	300円 (税抜)	3,800円 (税抜)	高さ191cm 棚板5枚
3	321	D	1.5	W=131	D=163		12,000円 (税抜)	1,000円 (税抜)	13,000円 (税抜)	
3	322	A	0.5	W=86	D=79		4,500円 (税抜)	300円 (税抜)	4,800円 (税抜)	
3	323	A	0.5	W=79	D=86		4,500円 (税抜)	300円 (税抜)	4,800円 (税抜)	扉間口幅73cm
3	324	A	0.5	W=79	D=86		4,500円 (税抜)	300円 (税抜)	4,800円 (税抜)	扉間口幅73cm
3	325	A	0.5	W=86	D=79		4,500円 (税抜)	300円 (税抜)	4,800円 (税抜)	
3	326	D	1.5	W=131	D=163		12,000円 (税抜)	1,000円 (税抜)	13,000円 (税抜)	
3	327	R	ロッカー	W=82	D=41		3,500円 (税抜)	300円 (税抜)	3,800円 (税抜)	高さ191cm 棚板5枚
3	328	D	1.5	W=134	D=178	有	12,000円 (税抜)	1,000円 (税抜)	13,000円 (税抜)	
3	329	A	0.5	W=83	D=82		4,500円 (税抜)	300円 (税抜)	4,800円 (税抜)	扉間口幅76cm
3	330	A	0.5	W=82	D=83		4,500円 (税抜)	300円 (税抜)	4,800円 (税抜)	扉間口幅76cm
3	331	A	0.5	W=82	D=83		4,500円 (税抜)	300円 (税抜)	4,800円 (税抜)	扉間口幅76cm
3	332	A	0.5	W=83	D=82		4,500円 (税抜)	300円 (税抜)	4,800円 (税抜)	扉間口幅76cm
3	333	D	1.5	W=134	D=160		12,000円 (税抜)	1,000円 (税抜)	13,000円 (税抜)	
3	334	R	ロッカー	W=82	D=41		3,500円 (税抜)	300円 (税抜)	3,800円 (税抜)	高さ191cm 棚板5枚
3	335	E	2.1	W=138	D=233	有	16,000円 (税抜)	1,000円 (税抜)	17,000円 (税抜)	
3	336	B	0.7	W=128	D=79		6,500円 (税抜)	500円 (税抜)	7,000円 (税抜)	
3	337	B	0.7	W=128	D=79		6,500円 (税抜)	500円 (税抜)	7,000円 (税抜)	
3	338	B	0.7	W=128	D=79		6,500円 (税抜)	500円 (税抜)	7,000円 (税抜)	
3	339	D	1.5	W=138	D=155		12,000円 (税抜)	1,000円 (税抜)	13,000円 (税抜)	
3	340	R	ロッカー	W=82	D=41		3,500円 (税抜)	300円 (税抜)	3,800円 (税抜)	高さ191cm 棚板5枚
3	341	F	2.5	W=137	D=278	有	19,000円 (税抜)	1,000円 (税抜)	20,000円 (税抜)	
3	342	C-	0.9	W=158	D=80		7,300円 (税抜)	500円 (税抜)	7,800円 (税抜)	
3	343	D	1.5	W=185	D=116		12,000円 (税抜)	1,000円 (税抜)	13,000円 (税抜)	
3	344	F	2.6	W=213	D=181	有	19,000円 (税抜)	1,000円 (税抜)	20,000円 (税抜)	
3	345	C	1.0	W=78	D=181		7,500円 (税抜)	500円 (税抜)	8,000円 (税抜)	扉間口幅72cm
3	346	C	1.0	W=78	D=181		7,500円 (税抜)	500円 (税抜)	8,000円 (税抜)	扉間口幅72cm
3	347	C	1.0	W=78	D=181		7,500円 (税抜)	500円 (税抜)	8,000円 (税抜)	扉間口幅72cm
3	348	C	1.0	W=78	D=181		7,500円 (税抜)	500円 (税抜)	8,000円 (税抜)	扉間口幅72cm
3	349	C	1.0	W=91	D=181	有	7,500円 (税抜)	500円 (税抜)	8,000円 (税抜)	
3	350	C	1.0	W=79	D=181	有	7,500円 (税抜)	500円 (税抜)	8,000円 (税抜)	扉間口幅72cm
3	351	C	1.0	W=78	D=181		7,500円 (税抜)	500円 (税抜)	8,000円 (税抜)	扉間口幅72cm
3	352	C	1.0	W=78	D=181		7,500円 (税抜)	500円 (税抜)	8,000円 (税抜)	扉間口幅72cm
3	353	C	1.0	W=78	D=181		7,500円 (税抜)	500円 (税抜)	8,000円 (税抜)	扉間口幅72cm
3	354	C	1.0	W=78	D=181		7,500円 (税抜)	500円 (税抜)	8,000円 (税抜)	扉間口幅72cm
3	355	E	2.0	W=167	D=181	有	16,000円 (税抜)	1,000円 (税抜)	17,000円 (税抜)	

※ 壁芯計算 1.5㎡を1畳として計算しています。

※ 寸法は室内有効寸法の目安です。実際のトランクルーム寸法と違う場合、現況を優先します。

※ トランクルーム内有効サイズのW(幅)及びD(奥行)は最大箇所を記載しています。

※ 天井高は概ね220cmです。(但し、一部低くなっている箇所があります。)

※ ドアの間口幅は概ね80cmです。ドアの間口高さは概ね190cmです。102~106の扉は観音扉式(扉間口幅80cm×2枚 160cm)です。

一部開間口幅が異なります。(303~308、345~348、350~354は72cmです。)(323、324は73cmです。)

(208は75cmです。)(311、316、317、329~332は76cmです。)(207、218、220、310、315、318は78cmです。)

※ Rタイプはロッカータイプです。観音扉式、幅82cm、奥行41cm、高さ191cm、棚板5枚です。

※ 入口ドア間口幅は概ね90cmです。ドアの間口高さは概ね198cmです。※ 廊下幅は概ね1階105cm、2階110cm、3階110cmです。

※ エレベーターは間口幅80cm、間口高さ190cmです。カゴ幅95cm、カゴ奥行110cm、カゴ高さ200cmです。