


トランクルームの配置図 (1F) ※配置図は概略図ですので実寸の縮尺ではありません。

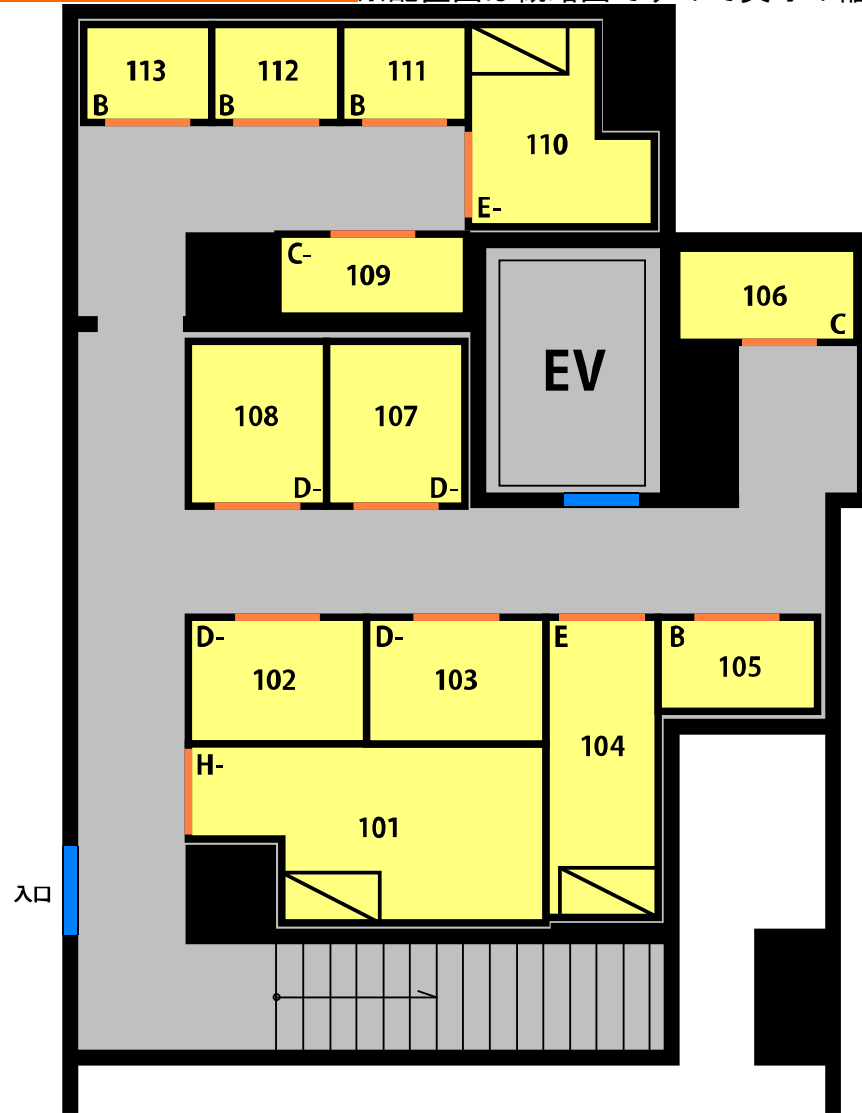

1F

サイズと料金(ルームタイプ)

| 階 | ナンバー | タイプ | 広さ (畳) | トランクルーム内有効サイズ | | | 月額利用料 | 設備維持費 | 毎月支払額 | 特記 事項 |
|---|------|-----|-----------|-----------------|-------|--------|---------------|--------------|---------------|----------|
| | | | | (W=幅、D=奥行)単位:cm | | 柱(欠部分) | | | | |
| 1 | 101 | H- | 3.3 | W=164 | D=331 | 有 | 34,500 円 (税抜) | 1,500 円 (税抜) | 36,000 円 (税抜) | |
| 1 | 102 | D- | 1.3 | W=163 | D=115 | | 15,000 円 (税抜) | 1,000 円 (税抜) | 16,000 円 (税抜) | |
| 1 | 103 | D- | 1.3 | W=163 | D=115 | | 15,000 円 (税抜) | 1,000 円 (税抜) | 16,000 円 (税抜) | |
| 1 | 104 | E | 2.0 | W=101 | D=278 | | 21,000 円 (税抜) | 1,000 円 (税抜) | 22,000 円 (税抜) | |
| 1 | 105 | B | 0.9 | W=145 | D=84 | | 9,000 円 (税抜) | 700 円 (税抜) | 9,700 円 (税抜) | |
| 1 | 106 | C | 1.0 | W=169 | D=86 | | 12,000 円 (税抜) | 1,000 円 (税抜) | 13,000 円 (税抜) | |
| 1 | 107 | D- | 1.3 | W=125 | D=150 | | 15,000 円 (税抜) | 1,000 円 (税抜) | 16,000 円 (税抜) | |
| 1 | 108 | D- | 1.3 | W=125 | D=150 | | 15,000 円 (税抜) | 1,000 円 (税抜) | 16,000 円 (税抜) | |
| 1 | 109 | C- | 0.9 | W=176 | D=74 | | 11,000 円 (税抜) | 1,000 円 (税抜) | 12,000 円 (税抜) | |
| 1 | 110 | E- | 1.8 | W=186 | D=169 | 有 | 20,000 円 (税抜) | 1,000 円 (税抜) | 21,000 円 (税抜) | |
| 1 | 111 | B | 0.7 | W=116 | D=88 | | 9,000 円 (税抜) | 700 円 (税抜) | 9,700 円 (税抜) | |
| 1 | 112 | B | 0.7 | W=116 | D=88 | | 9,000 円 (税抜) | 700 円 (税抜) | 9,700 円 (税抜) | |
| 1 | 113 | B | 0.7 | W=116 | D=88 | | 9,000 円 (税抜) | 700 円 (税抜) | 9,700 円 (税抜) | |

※ 壁芯計算 1.5 m²を 1 畳としています。

※ 寸法は室内有効寸法の目安です。実際のトランクルーム寸法と違う場合、現況を優先します。


※ 天井高は概ね 220cm ですが、一部の箇所が低くなっているルームがあります。

※ ドアの間口幅は概ね 80cm です (106 番の幅は 70cm、Rタイプの幅は 65cm になります)。

※ ドアの間口高さは概ね 190cm です (Rタイプのみ高さは 180cm になります)。

トランクルームの配置図 (B1F)

※配置図は概略図ですので実寸の縮尺ではありません。

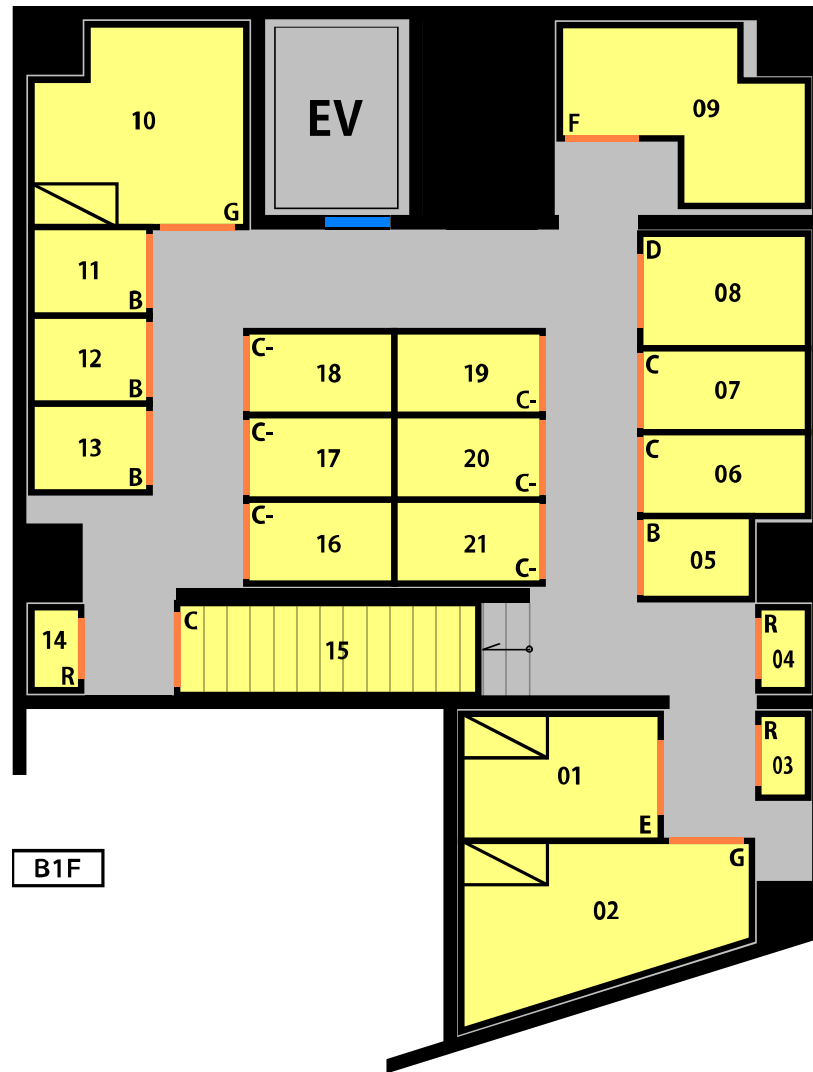

サイズと料金(ルームタイプ)

| 階 | ナンバー | タイプ | 広さ (畳) | トランクルーム内有効サイズ | | 月額利用料 | 設備維持費 | 毎月支払額 | 特記 事項 |
|----|------|-----|-----------|-----------------|--------|--------------|--------------|--------------|----------|
| | | | | (W=幅、D=奥行)単位:cm | 柱(欠部分) | | | | |
| B1 | 01 | E | 2.0 | W=132 | D=210 | 19,000円 (税抜) | 1,000円 (税抜) | 20,000円 (税抜) | |
| B1 | 02 | G | 3.2 | W=150 | D=308 | 30,000円 (税抜) | 1,500円 (税抜) | 31,500円 (税抜) | |
| B1 | 03 | R | ロッカー | W=85 | D=49 | 4,000円 (税抜) | 300円 (税抜) | 4,300円 (税抜) | 高さ=180 |
| B1 | 04 | R | ロッカー | W=85 | D=49 | 4,000円 (税抜) | 300円 (税抜) | 4,300円 (税抜) | 高さ=180 |
| B1 | 05 | B | 0.7 | W=86 | D=116 | 8,500円 (税抜) | 700円 (税抜) | 9,200円 (税抜) | |
| B1 | 06 | C | 1.1 | W=86 | D=176 | 11,500円 (税抜) | 1,000円 (税抜) | 12,500円 (税抜) | |
| B1 | 07 | C | 1.1 | W=86 | D=176 | 11,500円 (税抜) | 1,000円 (税抜) | 12,500円 (税抜) | |
| B1 | 08 | D | 1.5 | W=119 | D=176 | 14,500円 (税抜) | 1,000円 (税抜) | 15,500円 (税抜) | |
| B1 | 09 | F | 2.5 | W=262 | D=190 | 有 | 24,500円 (税抜) | 25,500円 (税抜) | |
| B1 | 10 | G | 3.1 | W=227 | D=214 | 有 | 30,000円 (税抜) | 31,500円 (税抜) | |
| B1 | 11 | B | 0.8 | W=91 | D=122 | | 700円 (税抜) | 9,200円 (税抜) | |
| B1 | 12 | B | 0.8 | W=91 | D=122 | | 700円 (税抜) | 9,200円 (税抜) | |
| B1 | 13 | B | 0.8 | W=91 | D=122 | | 700円 (税抜) | 9,200円 (税抜) | |
| B1 | 14 | R | ロッカー | W=85 | D=49 | | 300円 (税抜) | 4,300円 (税抜) | 高さ=180 |
| B1 | 15 | C | 1.2 | W=99 | D=321 | 有 | 1,000円 (税抜) | 12,500円 (税抜) | 勾配天井 |
| B1 | 16 | C- | 1.0 | W=86 | D=154 | | 1,000円 (税抜) | 11,000円 (税抜) | |
| B1 | 17 | C- | 1.0 | W=86 | D=154 | | 1,000円 (税抜) | 11,000円 (税抜) | |
| B1 | 18 | C- | 1.0 | W=86 | D=154 | | 1,000円 (税抜) | 11,000円 (税抜) | |
| B1 | 19 | C- | 1.0 | W=86 | D=154 | | 1,000円 (税抜) | 11,000円 (税抜) | |
| B1 | 20 | C- | 1.0 | W=86 | D=154 | | 1,000円 (税抜) | 11,000円 (税抜) | |
| B1 | 21 | C- | 1.0 | W=86 | D=154 | | 1,000円 (税抜) | 11,000円 (税抜) | |

※ 壁芯計算 1.5㎡を1畳としています。

※ 寸法は室内有効寸法の目安です。実際のトランクルーム寸法と違う場合、現況を優先します。

※ 天井高は概ね 220cm ですが、一部の箇所が低くなっているルームがあります。

※ ドアの間口幅は概ね 80cm です (106 番の幅は 70cm、R タイプの幅は 65cm になります)。

※ ドアの間口高さは概ね 190cm です (R タイプのみ高さは 180cm になります)。