


# トランクルームの配置図

※配置図は概略図ですので実寸の縮尺ではありません。

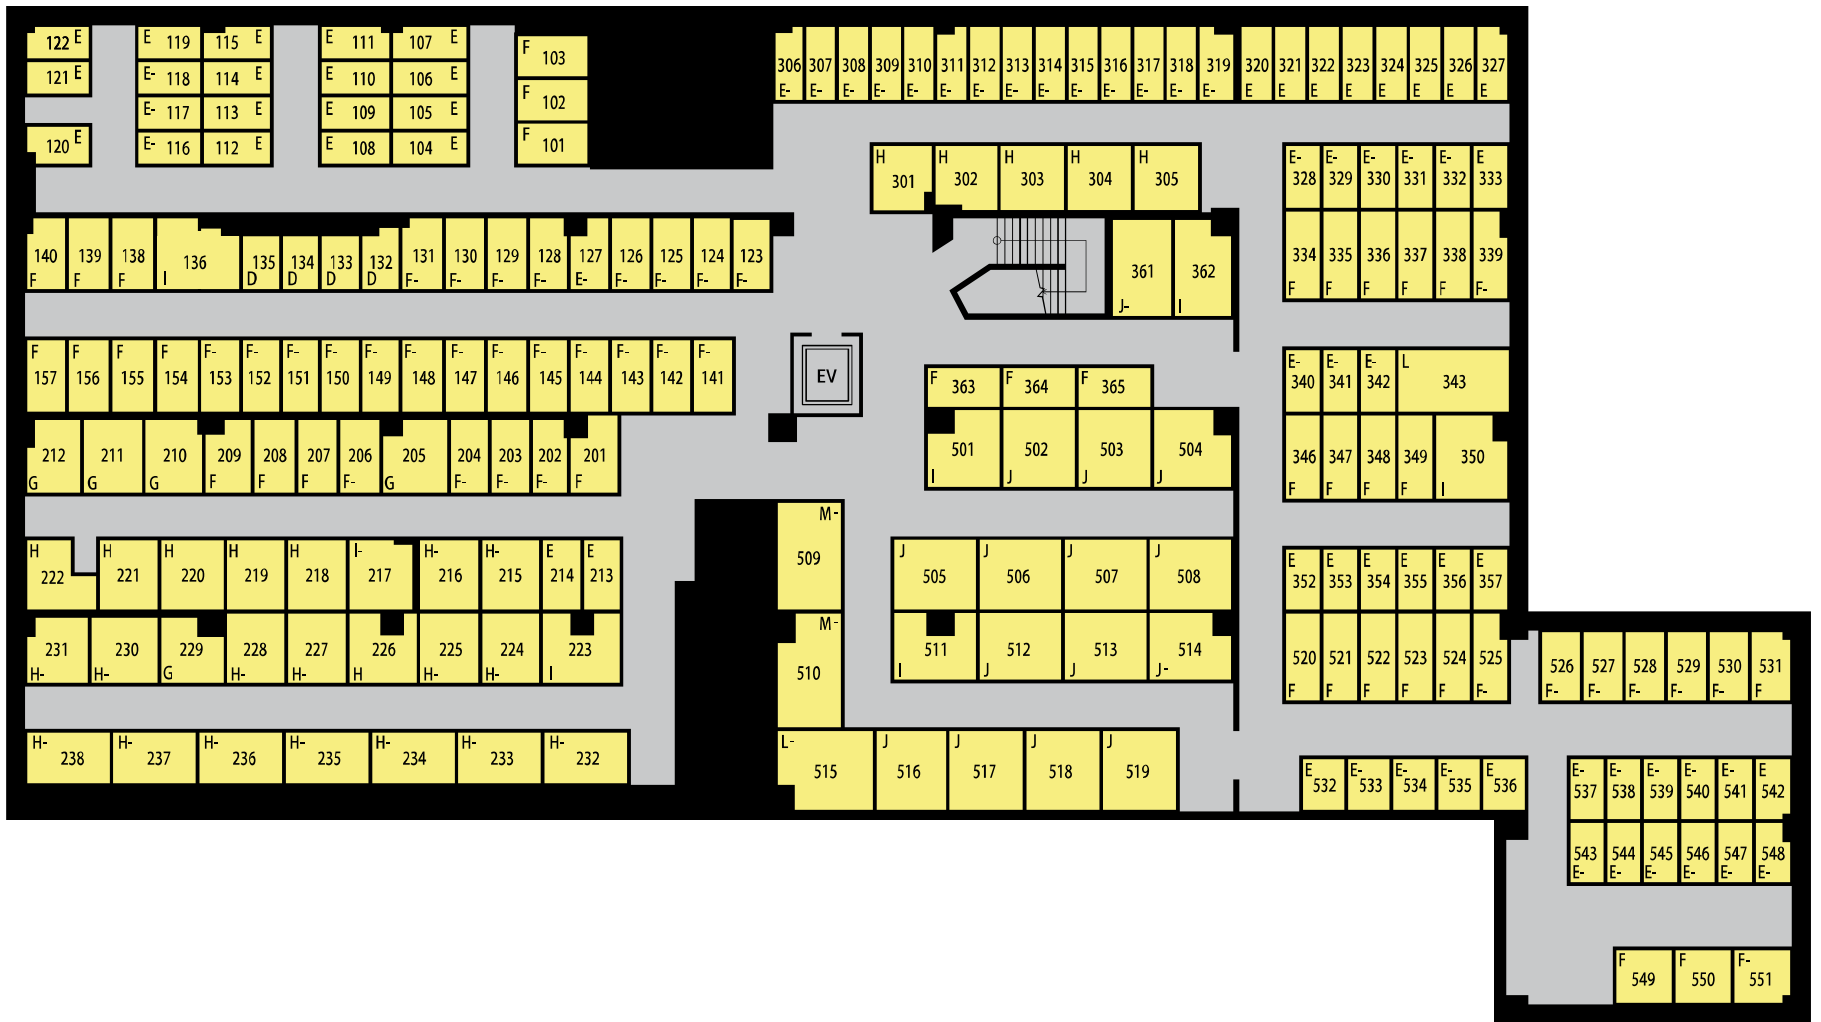

B1F

# トランクルームの料金表

階	ナンバー	タイプ	広さ(畳)	トランクルーム内有効サイズ		柱 (欠部分)	月額利用料	設備維持費	毎月支払額	特記事項
				(W=幅、D=奥行)単位:cm						
B1	101	F	2.4	W=141	D=241		15,500円 (税抜)	1,000円 (税抜)	16,500円 (税抜)	
B1	102	F	2.4	W=141	D=241		15,500円 (税抜)	1,000円 (税抜)	16,500円 (税抜)	
B1	103	F	2.4	W=144	D=241		15,500円 (税抜)	1,000円 (税抜)	16,500円 (税抜)	
B1	104	E	1.9	W=113	D=234		12,500円 (税抜)	1,000円 (税抜)	13,500円 (税抜)	
B1	105	E	1.9	W=113	D=234		12,500円 (税抜)	1,000円 (税抜)	13,500円 (税抜)	
B1	106	E	1.9	W=113	D=234		12,500円 (税抜)	1,000円 (税抜)	13,500円 (税抜)	
B1	107	E	1.9	W=116	D=234	有	12,500円 (税抜)	1,000円 (税抜)	13,500円 (税抜)	
B1	108	E	1.9	W=113	D=231		12,500円 (税抜)	1,000円 (税抜)	13,500円 (税抜)	
B1	109	E	1.9	W=113	D=231		12,500円 (税抜)	1,000円 (税抜)	13,500円 (税抜)	
B1	110	E	1.9	W=113	D=231		12,500円 (税抜)	1,000円 (税抜)	13,500円 (税抜)	
B1	111	E	1.9	W=117	D=231	有	12,500円 (税抜)	1,000円 (税抜)	13,500円 (税抜)	
B1	112	E	1.9	W=113	D=232		12,500円 (税抜)	1,000円 (税抜)	13,500円 (税抜)	
B1	113	E	1.9	W=113	D=232		12,500円 (税抜)	1,000円 (税抜)	13,500円 (税抜)	
B1	114	E	1.9	W=113	D=232		12,500円 (税抜)	1,000円 (税抜)	13,500円 (税抜)	
B1	115	E	1.9	W=121	D=232	有	12,500円 (税抜)	1,000円 (税抜)	13,500円 (税抜)	
B1	116	E-	1.8	W=113	D=219		11,000円 (税抜)	1,000円 (税抜)	12,000円 (税抜)	
B1	117	E-	1.8	W=113	D=219		11,000円 (税抜)	1,000円 (税抜)	12,000円 (税抜)	
B1	118	E-	1.8	W=113	D=219		11,000円 (税抜)	1,000円 (税抜)	12,000円 (税抜)	
B1	119	E	1.9	W=121	D=219		12,500円 (税抜)	1,000円 (税抜)	13,500円 (税抜)	
B1	120	E	1.9	W=126	D=230	有	12,500円 (税抜)	1,000円 (税抜)	13,500円 (税抜)	
B1	121	E	1.9	W=118	D=230		12,500円 (税抜)	1,000円 (税抜)	13,500円 (税抜)	
B1	122	E	1.9	W=119	D=230	有	12,500円 (税抜)	1,000円 (税抜)	13,500円 (税抜)	
B1	123	F-	2.2	W=127	D=240		14,000円 (税抜)	1,000円 (税抜)	15,000円 (税抜)	
B1	124	F-	2.2	W=127	D=240		14,000円 (税抜)	1,000円 (税抜)	15,000円 (税抜)	

階	ナンバー	タイプ	広さ(畳)	トランクルーム内有効サイズ		柱 (欠部分)	月額利用料	設備維持費	毎月支払額	特記 事項
				(W=幅、D=奥行)単位:cm						
B1	125	F-	2.2	W=127	D=240		14,000円 (税抜)	1,000円 (税抜)	15,000円 (税抜)	
B1	126	F-	2.2	W=127	D=240		14,000円 (税抜)	1,000円 (税抜)	15,000円 (税抜)	
B1	127	E-	1.8	W=126	D=240	有	11,000円 (税抜)	1,000円 (税抜)	12,000円 (税抜)	
B1	128	F-	2.3	W=136	D=240	有	14,000円 (税抜)	1,000円 (税抜)	15,000円 (税抜)	
B1	129	F-	2.3	W=135	D=240		14,000円 (税抜)	1,000円 (税抜)	15,000円 (税抜)	
B1	130	F-	2.3	W=135	D=240		14,000円 (税抜)	1,000円 (税抜)	15,000円 (税抜)	
B1	131	F-	2.3	W=135	D=240	有	14,000円 (税抜)	1,000円 (税抜)	15,000円 (税抜)	
B1	132	D	1.6	W=129	D=181	有	10,500円 (税抜)	1,000円 (税抜)	11,500円 (税抜)	
B1	133	D	1.6	W=129	D=177		10,500円 (税抜)	1,000円 (税抜)	11,500円 (税抜)	
B1	134	D	1.6	W=129	D=177		10,500円 (税抜)	1,000円 (税抜)	11,500円 (税抜)	
B1	135	D	1.6	W=129	D=177		10,500円 (税抜)	1,000円 (税抜)	11,500円 (税抜)	
B1	136	I	4.0	W=281	D=236	有	23,000円 (税抜)	1,000円 (税抜)	24,000円 (税抜)	
B1	138	F	2.5	W=147	D=236		15,500円 (税抜)	1,000円 (税抜)	16,500円 (税抜)	
B1	139	F	2.5	W=147	D=236		15,500円 (税抜)	1,000円 (税抜)	16,500円 (税抜)	
B1	140	F	2.4	W=150	D=236	有	15,500円 (税抜)	1,000円 (税抜)	16,500円 (税抜)	
B1	141	F-	2.2	W=130	D=241		14,000円 (税抜)	1,000円 (税抜)	15,000円 (税抜)	
B1	142	F-	2.2	W=130	D=241		14,000円 (税抜)	1,000円 (税抜)	15,000円 (税抜)	
B1	143	F-	2.2	W=130	D=241		14,000円 (税抜)	1,000円 (税抜)	15,000円 (税抜)	
B1	144	F-	2.2	W=130	D=241		14,000円 (税抜)	1,000円 (税抜)	15,000円 (税抜)	
B1	145	F-	2.3	W=135	D=241		14,000円 (税抜)	1,000円 (税抜)	15,000円 (税抜)	
B1	146	F-	2.3	W=135	D=241		14,000円 (税抜)	1,000円 (税抜)	15,000円 (税抜)	
B1	147	F-	2.3	W=135	D=241		14,000円 (税抜)	1,000円 (税抜)	15,000円 (税抜)	
B1	148	F-	2.3	W=135	D=241		14,000円 (税抜)	1,000円 (税抜)	15,000円 (税抜)	
B1	149	F-	2.2	W=129	D=241		14,000円 (税抜)	1,000円 (税抜)	15,000円 (税抜)	
B1	150	F-	2.2	W=129	D=241		14,000円 (税抜)	1,000円 (税抜)	15,000円 (税抜)	
B1	151	F-	2.2	W=129	D=241		14,000円 (税抜)	1,000円 (税抜)	15,000円 (税抜)	
B1	152	F-	2.2	W=129	D=241		14,000円 (税抜)	1,000円 (税抜)	15,000円 (税抜)	
B1	153	F-	2.2	W=129	D=241		14,000円 (税抜)	1,000円 (税抜)	15,000円 (税抜)	
B1	154	F	2.5	W=147	D=241		15,500円 (税抜)	1,000円 (税抜)	16,500円 (税抜)	
B1	155	F	2.5	W=147	D=241		15,500円 (税抜)	1,000円 (税抜)	16,500円 (税抜)	
B1	156	F	2.5	W=147	D=241		15,500円 (税抜)	1,000円 (税抜)	16,500円 (税抜)	
B1	157	F	2.6	W=151	D=241		15,500円 (税抜)	1,000円 (税抜)	16,500円 (税抜)	

- ※ 壁芯計算 1.5㎡を1畳として計算しています。
- ※ 寸法は室内有効寸法の目安です。実際のトランクルーム寸法と違う場合、現況を優先します。
- ※ トランクルーム内有効サイズのW(幅)及びD(奥行)は最大箇所を記載しています。
- ※ 天井高は概ね210cmです。(但し、一部低くなっている箇所があります。)
- ※ ドアの間口幅は概ね85cmです。ドアの間口高さは概ね210cmです。
- ※ 廊下幅は、約130cmです。
- ※ エレベーターのカゴ寸法は、幅105cm、奥行150cm、高さ230cm程となります。
- ※ エレベーターの扉寸法は、幅80cm、高さ200cm程となります。

# トランクルームの配置図



B1F

- ※ 壁芯計算 1.5 m<sup>2</sup>を 1 畳として計算しています。
- ※ 寸法は室内有効寸法の目安です。実際のトランクルーム寸法と違う場合、現況を優先します。
- ※ トランクルーム室内有効サイズのW（幅）及びD（奥行）は最大箇所を記載しています。
- ※ 天井高は概ね 210cm です。（但し、一部低くなっている箇所があります。）
- ※ ドアの間口幅は概ね 85cm です。ドアの間口高さは概ね 210cm です。
- ※ 廊下幅は、約 130cm です。
- ※ エレベーターのカゴ寸法は、幅 105cm、奥行 150 cm、高さ 230 cm程となります。
- ※ エレベーターの扉寸法は、幅 80cm、高さ 200 cm程となります。

# トランクルームの料金表

階	ナンバー	タイプ	広さ(畳)	トランクルーム内有効サイズ			月額利用料	設備維持費	毎月支払額	特記事項
				(W=幅、D=奥行)単位:cm		柱 (欠部分)				
B1	201	F	2.5	W=158	D=253	有	15,500円 (税抜)	1,000円 (税抜)	16,500円 (税抜)	
B1	202	F-	2.3	W=137	D=238	有	14,000円 (税抜)	1,000円 (税抜)	15,000円 (税抜)	
B1	203	F-	2.3	W=135	D=238		14,000円 (税抜)	1,000円 (税抜)	15,000円 (税抜)	
B1	204	F-	2.3	W=135	D=238		14,000円 (税抜)	1,000円 (税抜)	15,000円 (税抜)	
B1	205	G	3.1	W=204	D=238	有	17,000円 (税抜)	1,000円 (税抜)	18,000円 (税抜)	
B1	206	F-	2.3	W=137	D=241		14,000円 (税抜)	1,000円 (税抜)	15,000円 (税抜)	
B1	207	F	2.4	W=140	D=241		15,500円 (税抜)	1,000円 (税抜)	16,500円 (税抜)	
B1	208	F	2.4	W=140	D=241		15,500円 (税抜)	1,000円 (税抜)	16,500円 (税抜)	
B1	209	F	2.4	W=162	D=241	有	15,500円 (税抜)	1,000円 (税抜)	16,500円 (税抜)	
B1	210	G	3.0	W=196	D=220	有	17,000円 (税抜)	1,000円 (税抜)	18,000円 (税抜)	
B1	211	G	3.1	W=198	D=220		17,000円 (税抜)	1,000円 (税抜)	18,000円 (税抜)	
B1	212	G	2.9	W=199	D=220	有	17,000円 (税抜)	1,000円 (税抜)	18,000円 (税抜)	
B1	213	E	2.1	W=126	D=240		12,500円 (税抜)	1,000円 (税抜)	13,500円 (税抜)	
B1	214	E	2.1	W=126	D=240		12,500円 (税抜)	1,000円 (税抜)	13,500円 (税抜)	
B1	215	H-	3.3	W=200	D=240		18,500円 (税抜)	1,000円 (税抜)	19,500円 (税抜)	
B1	216	H-	3.3	W=197	D=240		18,500円 (税抜)	1,000円 (税抜)	19,500円 (税抜)	
B1	217	I-	3.8	W=226	D=240		22,500円 (税抜)	1,000円 (税抜)	23,500円 (税抜)	
B1	218	H	3.4	W=206	D=240		20,000円 (税抜)	1,000円 (税抜)	21,000円 (税抜)	
B1	219	H	3.4	W=204	D=240		20,000円 (税抜)	1,000円 (税抜)	21,000円 (税抜)	
B1	220	H	3.4	W=209	D=236		20,000円 (税抜)	1,000円 (税抜)	21,000円 (税抜)	
B1	221	H	3.4	W=208	D=236		20,000円 (税抜)	1,000円 (税抜)	21,000円 (税抜)	
B1	222	H	3.4	W=251	D=236	有	20,000円 (税抜)	1,000円 (税抜)	21,000円 (税抜)	
B1	223	I	3.9	W=261	D=233	有	23,000円 (税抜)	1,000円 (税抜)	24,000円 (税抜)	
B1	224	H-	3.3	W=200	D=233		18,500円 (税抜)	1,000円 (税抜)	19,500円 (税抜)	
B1	225	H-	3.3	W=200	D=233		18,500円 (税抜)	1,000円 (税抜)	19,500円 (税抜)	
B1	226	H	3.4	W=229	D=233	有	20,000円 (税抜)	1,000円 (税抜)	21,000円 (税抜)	
B1	227	H-	3.3	W=205	D=233		18,500円 (税抜)	1,000円 (税抜)	19,500円 (税抜)	
B1	228	H-	3.3	W=204	D=233		18,500円 (税抜)	1,000円 (税抜)	19,500円 (税抜)	
B1	229	G	3.1	W=224	D=215	有	17,000円 (税抜)	1,000円 (税抜)	18,000円 (税抜)	
B1	230	H-	3.3	W=223	D=215		18,500円 (税抜)	1,000円 (税抜)	19,500円 (税抜)	
B1	231	H-	3.3	W=222	D=215	有	18,500円 (税抜)	1,000円 (税抜)	19,500円 (税抜)	
B1	232	H-	3.2	W=284	D=163		18,500円 (税抜)	1,000円 (税抜)	19,500円 (税抜)	
B1	233	H-	3.2	W=284	D=163		18,500円 (税抜)	1,000円 (税抜)	19,500円 (税抜)	
B1	234	H-	3.2	W=284	D=163		18,500円 (税抜)	1,000円 (税抜)	19,500円 (税抜)	
B1	235	H-	3.2	W=284	D=163		18,500円 (税抜)	1,000円 (税抜)	19,500円 (税抜)	
B1	236	H-	3.2	W=284	D=163		18,500円 (税抜)	1,000円 (税抜)	19,500円 (税抜)	
B1	237	H-	3.2	W=284	D=163		18,500円 (税抜)	1,000円 (税抜)	19,500円 (税抜)	
B1	238	H-	3.3	W=288	D=163		18,500円 (税抜)	1,000円 (税抜)	19,500円 (税抜)	

# トランクルームの配置図

※配置図は概略図ですので実寸の縮尺ではありません。



# トランクルームの料金表

B1F

階	ナンバー	タイプ	広さ(畳)	トランクルーム内有効サイズ		柱 (欠部分)	月額利用料	設備維持費	毎月支払額	特記事項
				(W=幅、D=奥行)単位:cm						
B1	301	H	3.6	W=207	D=249	有	20,000円 (税抜)	1,000円 (税抜)	21,000円 (税抜)	
B1	302	H	3.6	W=226	D=239	有	20,000円 (税抜)	1,000円 (税抜)	21,000円 (税抜)	
B1	303	H	3.6	W=215	D=239		20,000円 (税抜)	1,000円 (税抜)	21,000円 (税抜)	
B1	304	H	3.6	W=215	D=239		20,000円 (税抜)	1,000円 (税抜)	21,000円 (税抜)	
B1	305	H	3.6	W=215	D=239		20,000円 (税抜)	1,000円 (税抜)	21,000円 (税抜)	
B1	306	E-	1.7	W=103	D=241	有	11,000円 (税抜)	1,000円 (税抜)	12,000円 (税抜)	
B1	307	E-	1.8	W=102	D=241		11,000円 (税抜)	1,000円 (税抜)	12,000円 (税抜)	
B1	308	E-	1.8	W=102	D=241		11,000円 (税抜)	1,000円 (税抜)	12,000円 (税抜)	
B1	309	E-	1.8	W=102	D=241		11,000円 (税抜)	1,000円 (税抜)	12,000円 (税抜)	
B1	310	E-	1.8	W=102	D=241		11,000円 (税抜)	1,000円 (税抜)	12,000円 (税抜)	
B1	311	E-	1.7	W=112	D=241	有	11,000円 (税抜)	1,000円 (税抜)	12,000円 (税抜)	
B1	312	E-	1.8	W=105	D=241		11,000円 (税抜)	1,000円 (税抜)	12,000円 (税抜)	
B1	313	E-	1.8	W=105	D=241		11,000円 (税抜)	1,000円 (税抜)	12,000円 (税抜)	
B1	314	E-	1.8	W=105	D=241		11,000円 (税抜)	1,000円 (税抜)	12,000円 (税抜)	
B1	315	E-	1.8	W=105	D=241		11,000円 (税抜)	1,000円 (税抜)	12,000円 (税抜)	
B1	316	E-	1.8	W=105	D=241		11,000円 (税抜)	1,000円 (税抜)	12,000円 (税抜)	
B1	317	E-	1.8	W=105	D=241		11,000円 (税抜)	1,000円 (税抜)	12,000円 (税抜)	
B1	318	E-	1.8	W=105	D=241		11,000円 (税抜)	1,000円 (税抜)	12,000円 (税抜)	
B1	319	E-	1.7	W=112	D=241	有	11,000円 (税抜)	1,000円 (税抜)	12,000円 (税抜)	
B1	320	E	2.0	W=116	D=241		12,500円 (税抜)	1,000円 (税抜)	13,500円 (税抜)	
B1	321	E	1.9	W=113	D=241		12,500円 (税抜)	1,000円 (税抜)	13,500円 (税抜)	
B1	322	E	1.9	W=113	D=241		12,500円 (税抜)	1,000円 (税抜)	13,500円 (税抜)	
B1	323	E	1.9	W=113	D=241		12,500円 (税抜)	1,000円 (税抜)	13,500円 (税抜)	
B1	324	E	1.9	W=113	D=241		12,500円 (税抜)	1,000円 (税抜)	13,500円 (税抜)	

階	ナンバー	タイプ	広さ(畳)	トランクルーム内有効サイズ		柱 (欠部分)	月額利用料	設備維持費	毎月支払額	特記 事項
				(W=幅、D=奥行)単位:cm						
B1	325	E	1.9	W=113	D=241		12,500円 (税抜)	1,000円 (税抜)	13,500円 (税抜)	
B1	326	E	1.9	W=113	D=241		12,500円 (税抜)	1,000円 (税抜)	13,500円 (税抜)	
B1	327	E	2.0	W=124	D=241	有	12,500円 (税抜)	1,000円 (税抜)	13,500円 (税抜)	
B1	328	E-	1.8	W=127	D=205		11,000円 (税抜)	1,000円 (税抜)	12,000円 (税抜)	
B1	329	E-	1.8	W=127	D=205		11,000円 (税抜)	1,000円 (税抜)	12,000円 (税抜)	
B1	330	E-	1.8	W=127	D=205		11,000円 (税抜)	1,000円 (税抜)	12,000円 (税抜)	
B1	331	E-	1.8	W=127	D=205		11,000円 (税抜)	1,000円 (税抜)	12,000円 (税抜)	
B1	332	E-	1.8	W=127	D=205		11,000円 (税抜)	1,000円 (税抜)	12,000円 (税抜)	
B1	333	E	1.9	W=131	D=205		12,500円 (税抜)	1,000円 (税抜)	13,500円 (税抜)	
B1	334	F	2.6	W=127	D=292		15,500円 (税抜)	1,000円 (税抜)	16,500円 (税抜)	
B1	335	F	2.6	W=127	D=292		15,500円 (税抜)	1,000円 (税抜)	16,500円 (税抜)	
B1	336	F	2.6	W=127	D=292		15,500円 (税抜)	1,000円 (税抜)	16,500円 (税抜)	
B1	337	F	2.6	W=127	D=292		15,500円 (税抜)	1,000円 (税抜)	16,500円 (税抜)	
B1	338	F	2.6	W=127	D=292		15,500円 (税抜)	1,000円 (税抜)	16,500円 (税抜)	
B1	339	F-	2.3	W=130	D=292	有	14,000円 (税抜)	1,000円 (税抜)	15,000円 (税抜)	
B1	340	E-	1.8	W=127	D=205		11,000円 (税抜)	1,000円 (税抜)	12,000円 (税抜)	
B1	341	E-	1.8	W=127	D=205		11,000円 (税抜)	1,000円 (税抜)	12,000円 (税抜)	
B1	342	E-	1.8	W=127	D=205		11,000円 (税抜)	1,000円 (税抜)	12,000円 (税抜)	
B1	343	L	5.6	W=394	D=205		31,000円 (税抜)	1,500円 (税抜)	32,500円 (税抜)	
B1	346	F	2.6	W=127	D=292		15,500円 (税抜)	1,000円 (税抜)	16,500円 (税抜)	
B1	347	F	2.6	W=127	D=292		15,500円 (税抜)	1,000円 (税抜)	16,500円 (税抜)	
B1	348	F	2.6	W=127	D=292		15,500円 (税抜)	1,000円 (税抜)	16,500円 (税抜)	
B1	349	F	2.6	W=127	D=292		15,500円 (税抜)	1,000円 (税抜)	16,500円 (税抜)	
B1	350	I	4.1	W=220	D=292	有	23,000円 (税抜)	1,000円 (税抜)	24,000円 (税抜)	
B1	352	E	1.9	W=129	D=207		12,500円 (税抜)	1,000円 (税抜)	13,500円 (税抜)	
B1	353	E	1.9	W=127	D=207		12,500円 (税抜)	1,000円 (税抜)	13,500円 (税抜)	
B1	354	E	1.9	W=127	D=207		12,500円 (税抜)	1,000円 (税抜)	13,500円 (税抜)	
B1	355	E	1.9	W=127	D=207		12,500円 (税抜)	1,000円 (税抜)	13,500円 (税抜)	
B1	356	E	1.9	W=127	D=207		12,500円 (税抜)	1,000円 (税抜)	13,500円 (税抜)	
B1	357	E	1.9	W=129	D=207		12,500円 (税抜)	1,000円 (税抜)	13,500円 (税抜)	
B1	361	J-	4.3	W=199	D=312		24,500円 (税抜)	1,000円 (税抜)	25,500円 (税抜)	
B1	362	I	4.1	W=199	D=312	有	23,000円 (税抜)	1,000円 (税抜)	24,000円 (税抜)	
B1	363	F	2.4	W=245	D=136		15,500円 (税抜)	1,000円 (税抜)	16,500円 (税抜)	
B1	364	F	2.4	W=245	D=136		15,500円 (税抜)	1,000円 (税抜)	16,500円 (税抜)	
B1	365	F	2.4	W=245	D=136		15,500円 (税抜)	1,000円 (税抜)	16,500円 (税抜)	

※ 壁芯計算 1.5㎡を1畳として計算しています。

※ 寸法は室内有効寸法の目安です。実際のトランクルーム寸法と違う場合、現況を優先します。

※ トランクルーム内有効サイズのW(幅)及びD(奥行)は最大箇所を記載しています。

※ 天井高は概ね210cmです。(但し、一部低くなっている箇所があります。)

※ ドアの間口幅は概ね85cmです。ドアの間口高さは概ね210cmです。

※ 廊下幅は、約130cmです。

※ エレベーターのカゴ寸法は、幅105cm、奥行150cm、高さ230cm程となります。

※ エレベーターの扉寸法は、幅80cm、高さ200cm程となります。

# トランクルームの配置図

※配置図は概略図ですので実寸の縮尺ではありません。



B1F

# トランクルームの料金表

階	ナンバー	タイプ	広さ(畳)	トランクルーム内有効サイズ			月額利用料	設備維持費	毎月支払額	特記事項
				(W=幅、D=奥行)単位:cm		柱 (欠部分)				
B1	501	I	4.1	W=240	D=264	有	23,000円 (税抜)	1,000円 (税抜)	24,000円 (税抜)	
B1	502	J	4.4	W=240	D=264		25,500円 (税抜)	1,500円 (税抜)	27,000円 (税抜)	
B1	503	J	4.4	W=240	D=264		25,500円 (税抜)	1,500円 (税抜)	27,000円 (税抜)	
B1	504	J	4.5	W=267	D=264	有	25,500円 (税抜)	1,500円 (税抜)	27,000円 (税抜)	
B1	505	J	4.6	W=286	D=234		25,500円 (税抜)	1,500円 (税抜)	27,000円 (税抜)	
B1	506	J	4.6	W=281	D=234		25,500円 (税抜)	1,500円 (税抜)	27,000円 (税抜)	
B1	507	J	4.6	W=281	D=234		25,500円 (税抜)	1,500円 (税抜)	27,000円 (税抜)	
B1	508	J	4.6	W=286	D=234		25,500円 (税抜)	1,500円 (税抜)	27,000円 (税抜)	
B1	509	M-	5.8	W=375	D=224		32,500円 (税抜)	1,500円 (税抜)	34,000円 (税抜)	
B1	510	M-	5.8	W=395	D=224	有	32,500円 (税抜)	1,500円 (税抜)	34,000円 (税抜)	
B1	511	I	4.0	W=286	D=236	有	23,000円 (税抜)	1,000円 (税抜)	24,000円 (税抜)	
B1	512	J	4.6	W=281	D=236		25,500円 (税抜)	1,500円 (税抜)	27,000円 (税抜)	
B1	513	J	4.6	W=281	D=236		25,500円 (税抜)	1,500円 (税抜)	27,000円 (税抜)	
B1	514	J-	4.3	W=286	D=236	有	24,500円 (税抜)	1,000円 (税抜)	25,500円 (税抜)	
B1	515	L-	5.3	W=314	D=262	有	29,500円 (税抜)	1,500円 (税抜)	31,000円 (税抜)	
B1	516	J	4.6	W=255	D=262		25,500円 (税抜)	1,500円 (税抜)	27,000円 (税抜)	
B1	517	J	4.6	W=255	D=262		25,500円 (税抜)	1,500円 (税抜)	27,000円 (税抜)	
B1	518	J	4.6	W=255	D=262		25,500円 (税抜)	1,500円 (税抜)	27,000円 (税抜)	
B1	519	J	4.6	W=255	D=262		25,500円 (税抜)	1,500円 (税抜)	27,000円 (税抜)	
B1	520	F	2.6	W=127	D=289		15,500円 (税抜)	1,000円 (税抜)	16,500円 (税抜)	
B1	521	F	2.6	W=127	D=289		15,500円 (税抜)	1,000円 (税抜)	16,500円 (税抜)	
B1	522	F	2.6	W=127	D=289		15,500円 (税抜)	1,000円 (税抜)	16,500円 (税抜)	
B1	523	F	2.6	W=127	D=289		15,500円 (税抜)	1,000円 (税抜)	16,500円 (税抜)	
B1	524	F	2.6	W=127	D=289		15,500円 (税抜)	1,000円 (税抜)	16,500円 (税抜)	

階	ナンバー	タイプ	広さ(畳)	トランクルーム内有効サイズ		柱 (欠部分)	月額利用料	設備維持費	毎月支払額	特記 事項
				(W=幅、D=奥行)単位:cm						
B1	525	F-	2.3	W=135	D=289	有	14,000円 (税抜)	1,000円 (税抜)	15,000円 (税抜)	
B1	526	F-	2.3	W=135	D=241		14,000円 (税抜)	1,000円 (税抜)	15,000円 (税抜)	
B1	527	F-	2.3	W=135	D=241		14,000円 (税抜)	1,000円 (税抜)	15,000円 (税抜)	
B1	528	F-	2.3	W=135	D=241		14,000円 (税抜)	1,000円 (税抜)	15,000円 (税抜)	
B1	529	F-	2.3	W=135	D=241		14,000円 (税抜)	1,000円 (税抜)	15,000円 (税抜)	
B1	530	F-	2.3	W=135	D=241		14,000円 (税抜)	1,000円 (税抜)	15,000円 (税抜)	
B1	531	F	2.4	W=147	D=241	有	15,500円 (税抜)	1,000円 (税抜)	16,500円 (税抜)	
B1	532	E	1.9	W=146	D=179		12,500円 (税抜)	1,000円 (税抜)	13,500円 (税抜)	
B1	533	E-	1.8	W=143	D=179		11,000円 (税抜)	1,000円 (税抜)	12,000円 (税抜)	
B1	534	E-	1.8	W=143	D=179		11,000円 (税抜)	1,000円 (税抜)	12,000円 (税抜)	
B1	535	E-	1.8	W=143	D=179		11,000円 (税抜)	1,000円 (税抜)	12,000円 (税抜)	
B1	536	E	1.9	W=146	D=179		12,500円 (税抜)	1,000円 (税抜)	13,500円 (税抜)	
B1	537	E-	1.8	W=121	D=205		11,000円 (税抜)	1,000円 (税抜)	12,000円 (税抜)	
B1	538	E-	1.7	W=118	D=205		11,000円 (税抜)	1,000円 (税抜)	12,000円 (税抜)	
B1	539	E-	1.7	W=118	D=205		11,000円 (税抜)	1,000円 (税抜)	12,000円 (税抜)	
B1	540	E-	1.7	W=118	D=205		11,000円 (税抜)	1,000円 (税抜)	12,000円 (税抜)	
B1	541	E-	1.7	W=118	D=205		11,000円 (税抜)	1,000円 (税抜)	12,000円 (税抜)	
B1	542	E	1.9	W=132	D=205	有	12,500円 (税抜)	1,000円 (税抜)	13,500円 (税抜)	
B1	543	E-	1.8	W=121	D=210		11,000円 (税抜)	1,000円 (税抜)	12,000円 (税抜)	
B1	544	E-	1.8	W=118	D=210		11,000円 (税抜)	1,000円 (税抜)	12,000円 (税抜)	
B1	545	E-	1.8	W=118	D=210		11,000円 (税抜)	1,000円 (税抜)	12,000円 (税抜)	
B1	546	E-	1.8	W=118	D=210		11,000円 (税抜)	1,000円 (税抜)	12,000円 (税抜)	
B1	547	E-	1.8	W=118	D=210		11,000円 (税抜)	1,000円 (税抜)	12,000円 (税抜)	
B1	548	E-	1.8	W=131	D=210	有	11,000円 (税抜)	1,000円 (税抜)	12,000円 (税抜)	
B1	549	F	2.5	W=195	D=182		15,500円 (税抜)	1,000円 (税抜)	16,500円 (税抜)	
B1	550	F	2.5	W=195	D=182		15,500円 (税抜)	1,000円 (税抜)	16,500円 (税抜)	
B1	551	F-	2.2	W=182	D=182	有	14,000円 (税抜)	1,000円 (税抜)	15,000円 (税抜)	

※ 壁芯計算 1.5㎡を1畳として計算しています。

※ 寸法は室内有効寸法の目安です。実際のトランクルーム寸法と違う場合、現況を優先します。

※ トランクルーム内有効サイズのW(幅)及びD(奥行)は最大箇所を記載しています。

※ 天井高は概ね210cmです。(但し、一部低くなっている箇所があります。)

※ ドアの間口幅は概ね85cmです。ドアの間口高さは概ね210cmです。

※ 廊下幅は、約130cmです。

※ エレベーターのカゴ寸法は、幅105cm、奥行150cm、高さ230cm程となります。

※ エレベーターの扉寸法は、幅80cm、高さ200cm程となります。



# トランクルームの配置図

※配置図は概略図ですので実寸の縮尺ではありません。



2F

階	ナンバー	タイプ	広さ(畳)	トランクルーム内有効サイズ			月額利用料	設備維持費	毎月支払額	特記事項
				(W=幅、D=奥行)単位:cm		柱 (欠部分)				
2	001	P	6.9	W=288	D=367	有	39,000円 (税抜)	1,500円 (税抜)	40,500円 (税抜)	
2	002	U	8.6	W=532	D=243	有	47,500円 (税抜)	1,500円 (税抜)	49,000円 (税抜)	
2	003	V-	8.8	W=550	D=243	有	49,000円 (税抜)	1,500円 (税抜)	50,500円 (税抜)	
2	005	U-	8.2	W=445	D=303	有	46,000円 (税抜)	1,500円 (税抜)	47,500円 (税抜)	
2	006	U	8.4	W=446	D=366	有	47,500円 (税抜)	1,500円 (税抜)	49,000円 (税抜)	
2	007	V	9.1	W=547	D=246	有	50,000円 (税抜)	1,500円 (税抜)	51,500円 (税抜)	
2	008	O	6.6	W=311	D=309		36,500円 (税抜)	1,500円 (税抜)	38,000円 (税抜)	
2	010	M-	5.8	W=311	D=291	有	32,500円 (税抜)	1,500円 (税抜)	34,000円 (税抜)	
2	011	J	4.4	W=273	D=232		25,500円 (税抜)	1,500円 (税抜)	27,000円 (税抜)	
2	012	P	7.0	W=441	D=232	有	39,000円 (税抜)	1,500円 (税抜)	40,500円 (税抜)	
2	013	J	4.4	W=240	D=265		25,500円 (税抜)	1,500円 (税抜)	27,000円 (税抜)	
2	015	P-	6.8	W=381	D=265	有	37,500円 (税抜)	1,500円 (税抜)	39,000円 (税抜)	
2	016	M	6.1	W=351	D=252		34,000円 (税抜)	1,500円 (税抜)	35,500円 (税抜)	
2	017	O-	6.2	W=359	D=252	有	35,000円 (税抜)	1,500円 (税抜)	36,500円 (税抜)	
2	018	J-	4.2	W=362	D=165		24,500円 (税抜)	1,000円 (税抜)	25,500円 (税抜)	
2	019	J-	4.2	W=362	D=165		24,500円 (税抜)	1,000円 (税抜)	25,500円 (税抜)	
2	020	I	4.1	W=286	D=225	有	23,000円 (税抜)	1,000円 (税抜)	24,000円 (税抜)	
2	021	K-	4.7	W=386	D=233	有	26,000円 (税抜)	1,500円 (税抜)	27,500円 (税抜)	
2	022	O	6.4	W=393	D=248	有	36,500円 (税抜)	1,500円 (税抜)	38,000円 (税抜)	
2	023	K-	4.7	W=288	D=245	有	26,000円 (税抜)	1,500円 (税抜)	27,500円 (税抜)	
2	024	K	4.9	W=287	D=245		27,000円 (税抜)	1,500円 (税抜)	28,500円 (税抜)	
2	025	J	4.5	W=267	D=245		25,500円 (税抜)	1,500円 (税抜)	27,000円 (税抜)	

- ※ 壁芯計算 1.5㎡を1畳として計算しています。
- ※ 寸法は室内有効寸法の目安です。実際のトランクルーム寸法と違う場合、現況を優先します。
- ※ トランクルーム内有効サイズのW(幅)及びD(奥行)は最大箇所を記載しています。
- ※ 天井高は概ね210cmです。(但し、一部低くなっている箇所があります。)
- ※ ドアの間口幅は概ね85cmです。ドアの間口高さは概ね210cmです。
- ※ 廊下幅は、約130cmです。
- ※ エレベーターのカゴ寸法は、幅105cm、奥行150cm、高さ230cm程となります。
- ※ エレベーターの扉寸法は、幅80cm、高さ200cm程となります。

# トランクルーム配置図《地下1階・2階》



2F



B1F