



トランクルームの配置図

3F

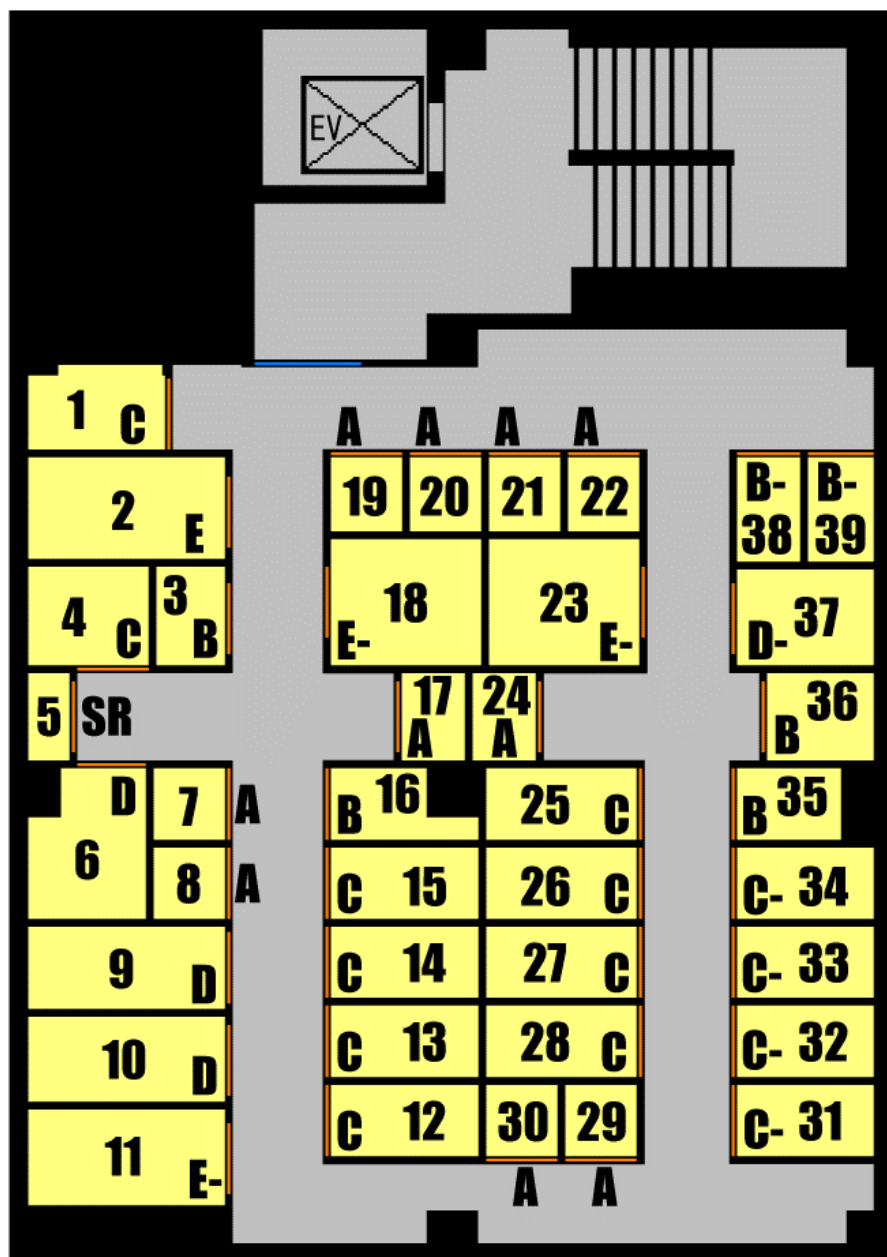

4F

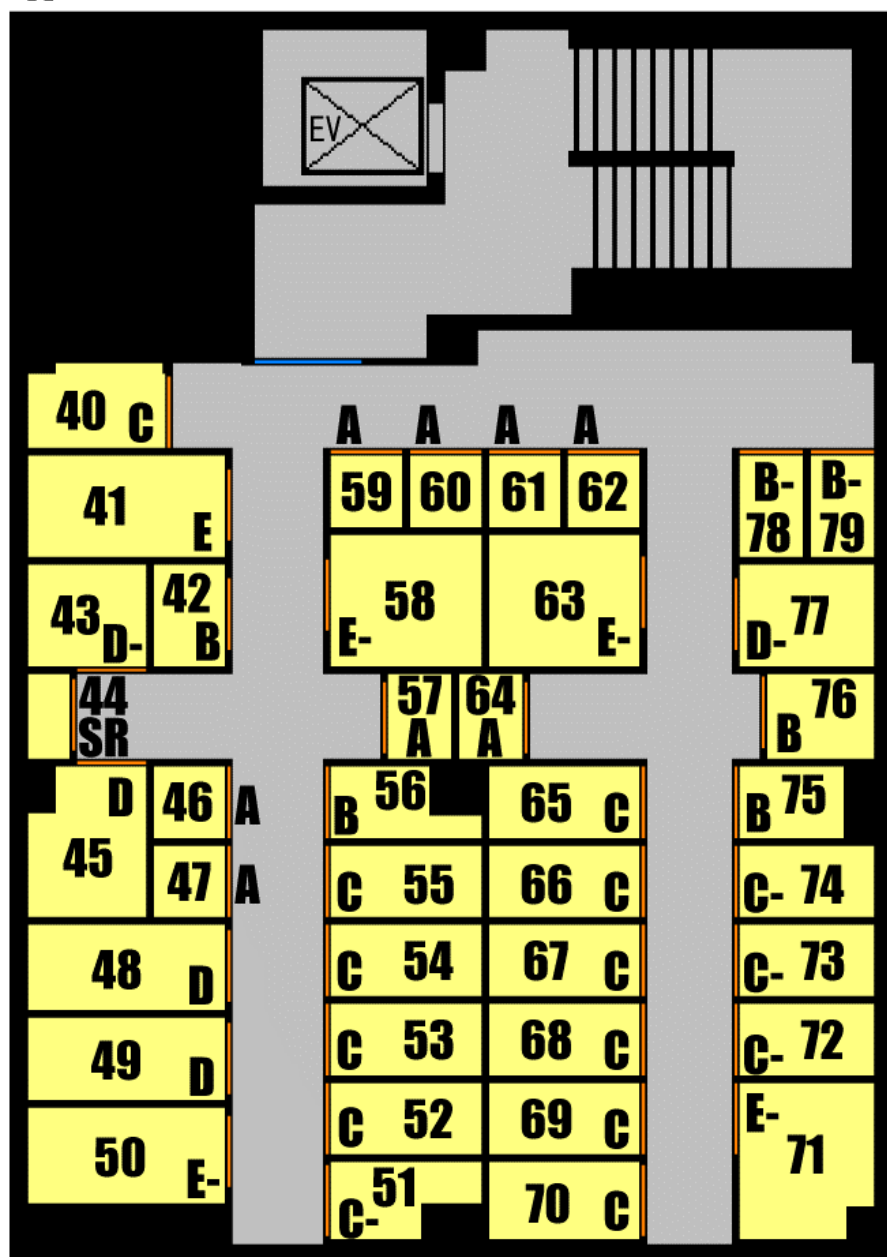

※配置図は概略図ですので実寸の縮尺ではありません。

サイズと料金(ルームタイプ (ビルイン))

ナンバー	階層	タイプ	広さ(畳)	トランクルーム内有効サイズ		柱(欠部分)	月額料金
				(W=幅、D=奥行)単位:cm			
001	3	C	1.0	W=98	D=162	有	¥8,925
002	3	E	1.9	W=121	D=231		¥15,750
003	3	B	0.7	W=117	D=86		¥7,350
004	3	C	1.1	W=141	D=117		¥8,925
005	3	SR	0.4	W=103	D=51		¥5,250
006	3	D	1.5	W=141	D=176	有	¥12,600
007.008	3	A	0.5	W=86	D=86		¥6,300
009.010	3	D	1.6	W=101	D=231		¥12,600
011	3	E-	1.8	W=114	D=231		¥13,650
012~015	3	C	1.0	W=86	D=176		¥8,925
016	3	B	0.8	W=86	D=176	有	¥7,350
017	3	A	0.5	W=101	D=77		¥6,300
018	3	E-	1.8	W=152	D=176		¥13,650
019~022	3	A	0.5	W=86	D=86		¥6,300
023	3	E-	1.8	W=152	D=176		¥13,650
024	3	A	0.5	W=101	D=77		¥6,300
025~028	3	C	1.0	W=86	D=176		¥8,925
029.030	3	A	0.5	W=86	D=86		¥6,300
031~034	3	C-	0.9	W=86	D=159		¥7,875
035	3	B	0.7	W=86	D=122		¥7,350
036	3	B	0.8	W=101	D=126		¥7,350
037	3	D-	1.2	W=117	D=159		¥10,500
038.039	3	B-	0.6	W=77	D=121		¥6,825
040	4	C	1.0	W=98	D=162	有	¥8,925
041	4	E	1.9	W=121	D=231		¥15,750
042	4	B	0.7	W=86	D=123		¥7,350
043	4	D-	1.2	W=141	D=123		¥10,500
044	4	SR	0.3	W=101	D=51		¥5,250
045	4	D	1.5	W=141	D=176	有	¥12,600
046.047	4	A	0.5	W=86	D=86		¥6,300
048.049	4	D	1.6	W=101	D=231		¥12,600
050	4	E-	1.7	W=112	D=231		¥13,650
051	4	C-	0.9	W=93	D=176	有	¥7,875
052~055	4	C	1.0	W=86	D=176		¥8,925
056	4	B	0.8	W=86	D=176	有	¥7,350
057.064	4	A	0.5	W=101	D=76		¥6,300
058	4	E-	1.8	W=156	D=176		¥13,650
059~062	4	A	0.5	W=86	D=86		¥6,300
063	4	E-	1.8	W=156	D=176		¥13,650
065~069	4	C	1.0	W=86	D=176		¥8,925
070	4	C	1.1	W=93	D=176		¥8,925
071	4	E-	1.8	W=183	D=158	有	¥13,650
072~074	4	C-	0.9	W=86	D=158		¥7,875
075	4	B	0.7	W=86	D=126		¥7,350
076	4	B	0.8	W=101	D=125		¥7,350
077	4	D-	1.3	W=121	D=158		¥10,500
078.079	4	B-	0.6	W=77	D=121		¥6,825

※ 天井高は概ね 220cm ですが、場所により高さが上下します。 ※ 1.5㎡を1畳として計算しております。

※ ドアの間口幅は概ね 80cm (No.38,39,78,79 は 70cm)、ドアの間口高さは概ね 190cm です。

※ 寸法は室内有効寸法の目安です。実際のトランクルーム寸法と違う場合があります。