


トランクルームの配置図

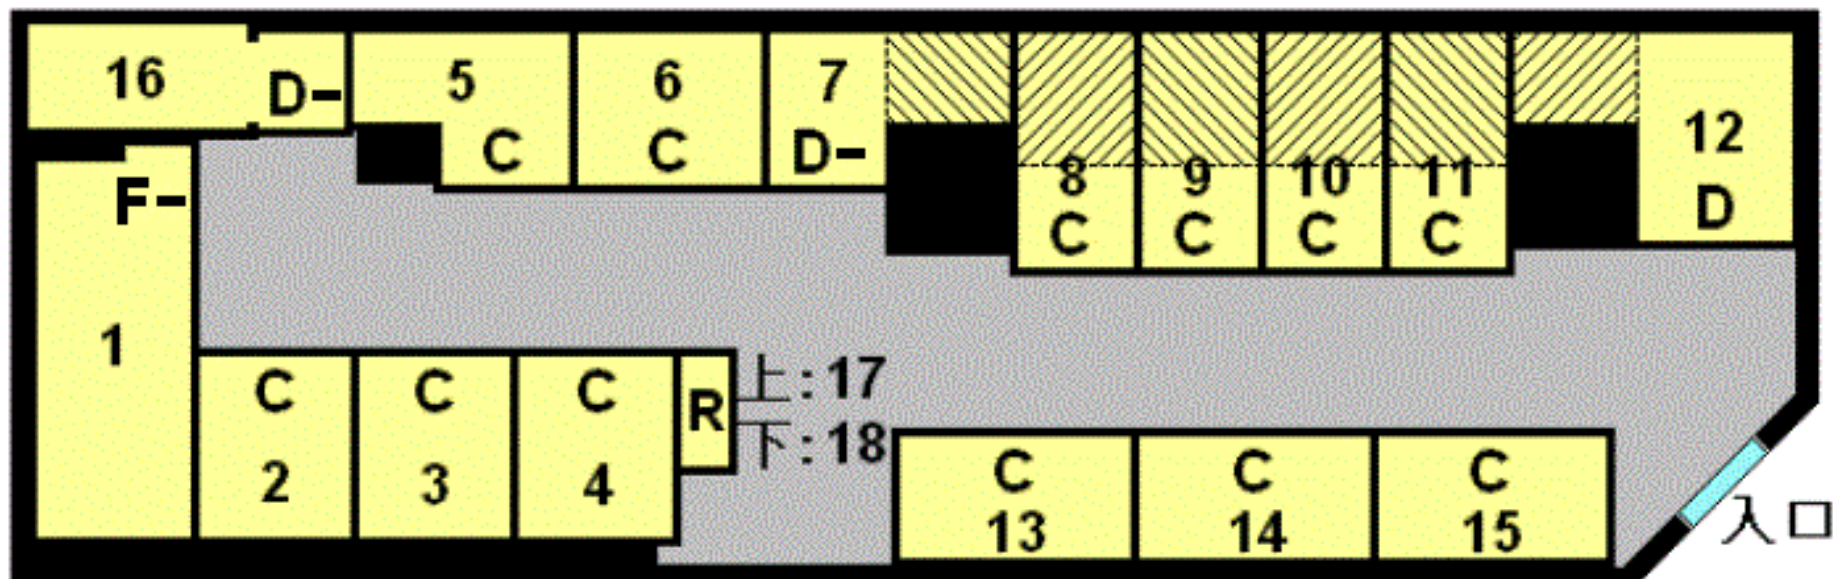

※配置図は概略図ですので実寸の縮尺ではありません。

※斜線部は高さ 87cm の床上げになっています。

サイズと料金

ナンバー	タイプ	広さ(畳)	トランクルーム内有効サイズ		柱 (欠部分)	月額利用料	設備維持費	毎月支払額	特記事項
			(W=幅、D=奥行)単位:cm						
1	F-	2.3	W=291	D=118	有	24,500 円 (税抜)	1,000 円 (税抜)	25,500 円 (税抜)	
2	C	1.2	W=118	D=140		14,500 円 (税抜)	1,000 円 (税抜)	15,500 円 (税抜)	
3	C	1.2	W=118	D=140		14,500 円 (税抜)	1,000 円 (税抜)	15,500 円 (税抜)	
4	C	1.2	W=118	D=140		14,500 円 (税抜)	1,000 円 (税抜)	15,500 円 (税抜)	
5	C	1.2	W=165	D=120	有	14,500 円 (税抜)	1,000 円 (税抜)	15,500 円 (税抜)	
6	C	1.2	W=140	D=120		14,500 円 (税抜)	1,000 円 (税抜)	15,500 円 (税抜)	
7	D-	1.2	W=184	D=120	有	13,000 円 (税抜)	1,000 円 (税抜)	14,000 円 (税抜)	床上
8	C	1.2	W=91	D=178		9,500 円 (税抜)	700 円 (税抜)	10,200 円 (税抜)	床上
9	C	1.2	W=91	D=178		9,500 円 (税抜)	700 円 (税抜)	10,200 円 (税抜)	床上
10	C	1.2	W=91	D=178		9,500 円 (税抜)	700 円 (税抜)	10,200 円 (税抜)	床上
11	C	1.2	W=91	D=178		9,500 円 (税抜)	700 円 (税抜)	10,200 円 (税抜)	床上
12	D	1.7	W=209	D=157	有	18,000 円 (税抜)	1,000 円 (税抜)	19,000 円 (税抜)	床上
13	C	1.2	W=175	D=95		14,500 円 (税抜)	1,000 円 (税抜)	15,500 円 (税抜)	
14	C	1.2	W=175	D=95		14,500 円 (税抜)	1,000 円 (税抜)	15,500 円 (税抜)	
15	C	1.2	W=175	D=95		14,500 円 (税抜)	1,000 円 (税抜)	15,500 円 (税抜)	
16	D-	1.3	W=235	D=76		16,000 円 (税抜)	1,000 円 (税抜)	17,000 円 (税抜)	
17	R	ロッカー	W=75	D=35		3,500 円 (税抜)	300 円 (税抜)	3,800 円 (税抜)	上段 高さ=98
18	R	ロッカー	W=75	D=35		3,500 円 (税抜)	300 円 (税抜)	3,800 円 (税抜)	下段 高さ=98

※ 壁芯計算 1.5 m²を 1 畳と計算しております。

※ 寸法は室内有効寸法の目安です。実際のトランクルーム寸法と違う場合、現況を優先します。

※ トランクルーム内有効サイズの W (幅) 及び D (奥行) は最大箇所を記載しています。

※ 天井高は概ね 210 cm ほどですが、場所により高さが上下します。

※ トランクルームのドア高さは概ね 187 cm です。