


トランクルームの配置図

1F

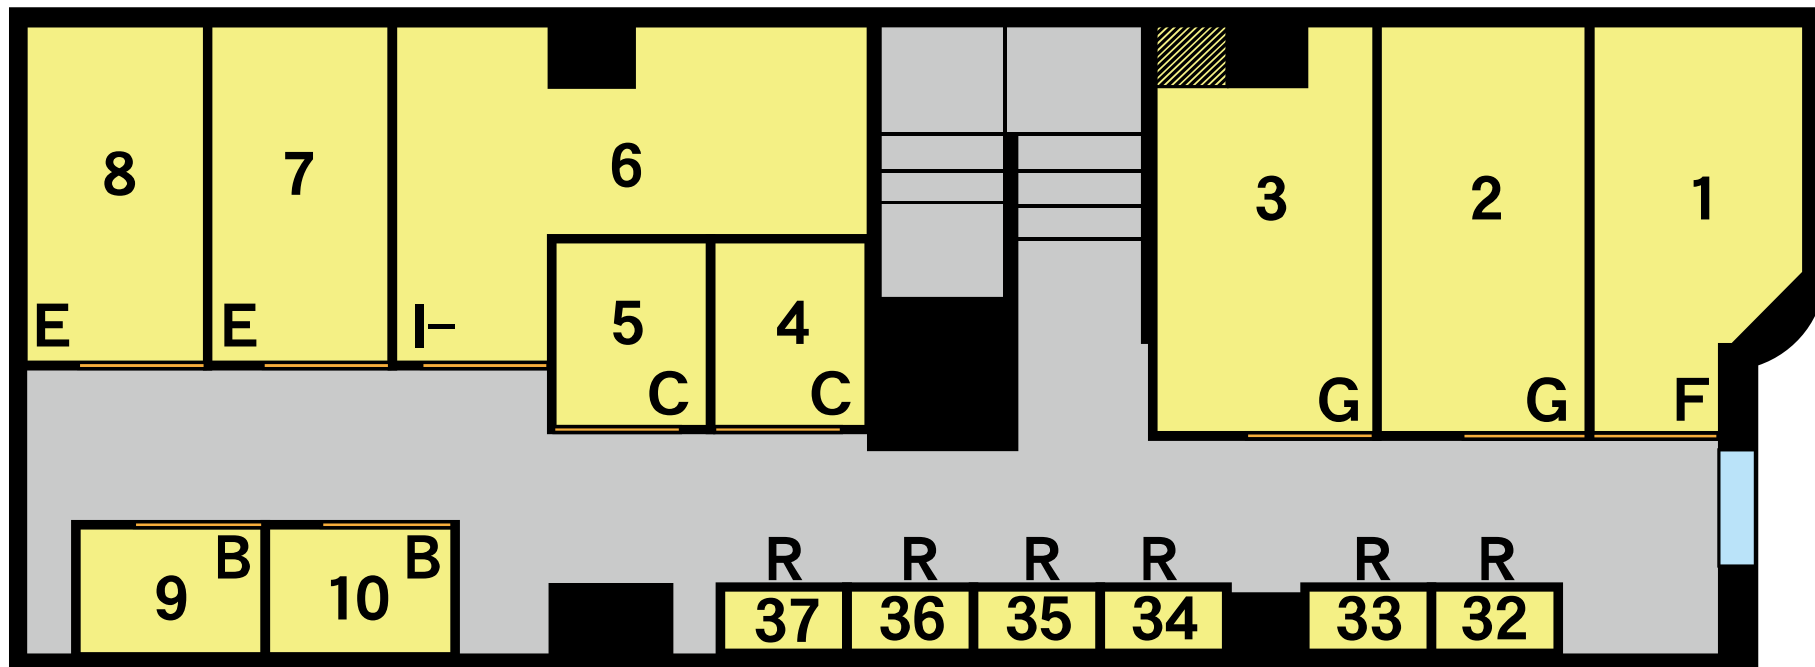


※ 配置図は概略図ですので実寸の縮尺ではありません。

サイズと料金(ビルインタイプ)

階	ナンバー	タイプ	広さ (畳)	トランクルーム内有効サイズ		月額利用料	設備維持費	毎月支払額	特記 事項
				(W=幅、D=奥行)単位:cm	柱(欠部分)				
1	1	F	2.6	W=154 D=292	有	27,000円 (税抜)	1,500円 (税抜)	28,500円 (税抜)	
1	2	G	3.0	W=147 D=292		30,000円 (税抜)	1,500円 (税抜)	31,500円 (税抜)	
1	3	G	3.0	W=159 D=292	有	30,000円 (税抜)	1,500円 (税抜)	31,500円 (税抜)	
1	4	C	1.0	W=111 D=132		13,000円 (税抜)	1,000円 (税抜)	14,000円 (税抜)	
1	5	C	1.0	W=111 D=132		13,000円 (税抜)	1,000円 (税抜)	14,000円 (税抜)	
1	6	I-	3.9	W=342 D=236	有	39,000円 (税抜)	1,500円 (税抜)	40,500円 (税抜)	
1	7	E	2.1	W=130 D=236		22,500円 (税抜)	1,000円 (税抜)	23,500円 (税抜)	
1	8	E	2.1	W=130 D=236		22,500円 (税抜)	1,000円 (税抜)	23,500円 (税抜)	
1	9	B	0.9	W=132 D=91		10,500円 (税抜)	1,000円 (税抜)	11,500円 (税抜)	
1	10	B	0.9	W=132 D=91		10,500円 (税抜)	1,000円 (税抜)	11,500円 (税抜)	
1	32	R	ロッカー	W=86 D=45		3,500円 (税抜)	300円 (税抜)	3,800円 (税抜)	高さ=140
1	33	R	ロッカー	W=86 D=45		3,500円 (税抜)	300円 (税抜)	3,800円 (税抜)	高さ=140
1	34	R	ロッカー	W=86 D=45		3,500円 (税抜)	300円 (税抜)	3,800円 (税抜)	高さ=140
1	35	R	ロッカー	W=86 D=45		3,500円 (税抜)	300円 (税抜)	3,800円 (税抜)	高さ=140
1	36	R	ロッカー	W=86 D=45		3,500円 (税抜)	300円 (税抜)	3,800円 (税抜)	高さ=140
1	37	R	ロッカー	W=86 D=45		3,500円 (税抜)	300円 (税抜)	3,800円 (税抜)	高さ=140

2F

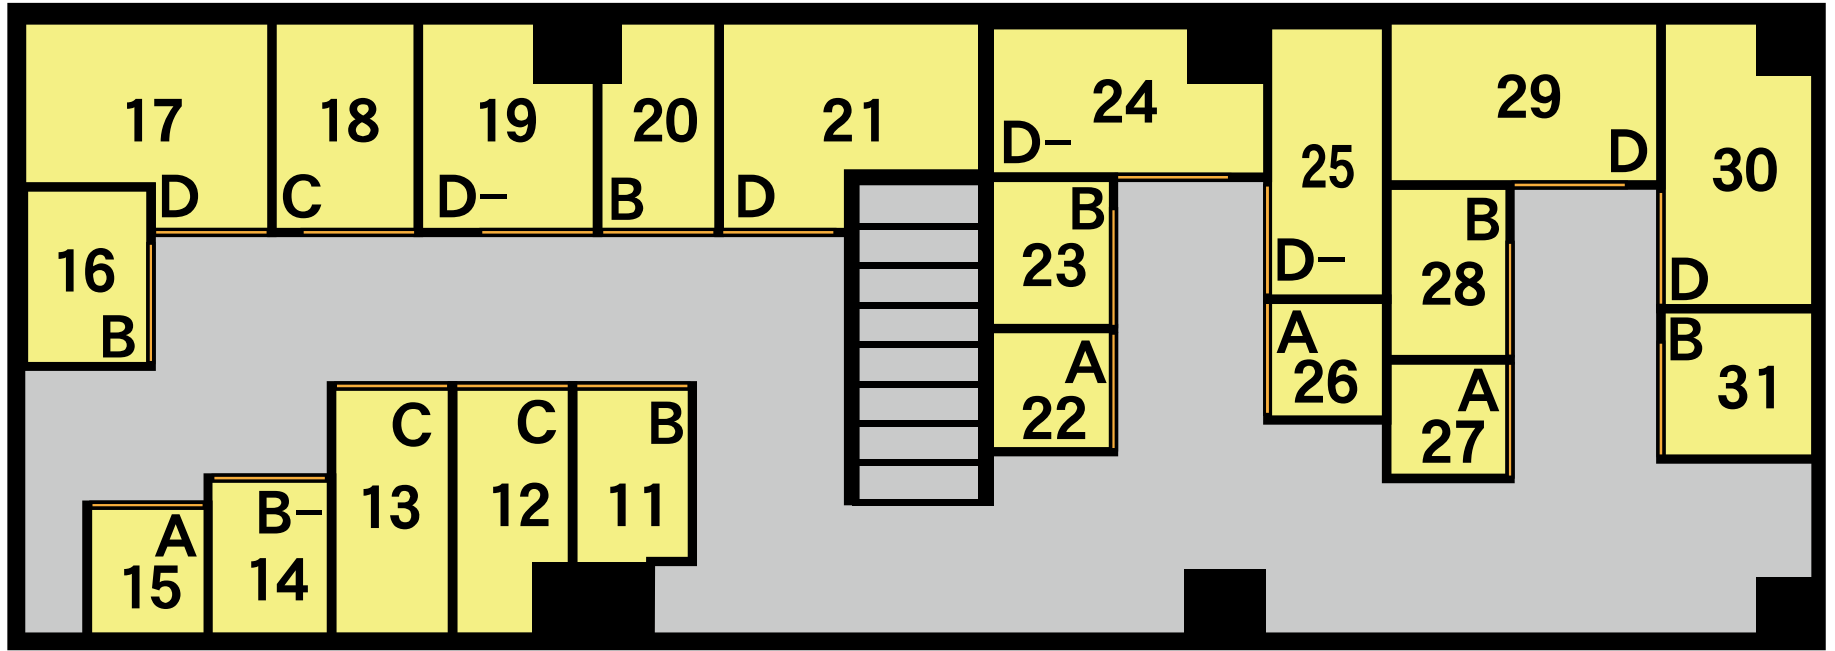

階	ナンバー	タイプ	広さ (畳)	トランクルーム内有効サイズ		月額利用料	設備維持費	毎月支払額	特記 事項
				(W=幅、D=奥行)単位:cm	柱(欠部分)				
2	11	B	0.8	W=87	D=133	9,500 円 (税抜)	700 円 (税抜)	10,200 円 (税抜)	
2	12	C	1.0	W=87	D=182	12,000 円 (税抜)	1,000 円 (税抜)	13,000 円 (税抜)	
2	13	C	1.1	W=87	D=182	12,000 円 (税抜)	1,000 円 (税抜)	13,000 円 (税抜)	
2	14	B-	0.7	W=87	D=110	8,300 円 (税抜)	700 円 (税抜)	9,000 円 (税抜)	
2	15	A	0.6	W=87	D=91	7,000 円 (税抜)	500 円 (税抜)	7,500 円 (税抜)	
2	16	B	0.8	W=127	D=91	9,500 円 (税抜)	700 円 (税抜)	10,200 円 (税抜)	
2	17	D	1.7	W=182	D=152	18,000 円 (税抜)	1,000 円 (税抜)	19,000 円 (税抜)	
2	18	C	1.1	W=105	D=152	12,000 円 (税抜)	1,000 円 (税抜)	13,000 円 (税抜)	
2	19	D-	1.2	W=129	D=152	14,500 円 (税抜)	1,000 円 (税抜)	15,500 円 (税抜)	
2	20	B	0.9	W=87	D=152	9,500 円 (税抜)	700 円 (税抜)	10,200 円 (税抜)	
2	21	D	1.7	W=189	D=152	18,000 円 (税抜)	1,000 円 (税抜)	19,000 円 (税抜)	
2	22	A	0.6	W=87	D=91	7,000 円 (税抜)	500 円 (税抜)	7,500 円 (税抜)	
2	23	B	0.7	W=110	D=91	9,500 円 (税抜)	700 円 (税抜)	10,200 円 (税抜)	
2	24	D-	1.4	W=199	D=112	14,500 円 (税抜)	1,000 円 (税抜)	15,500 円 (税抜)	
2	25	D-	1.3	W=204	D=87	14,500 円 (税抜)	1,000 円 (税抜)	15,500 円 (税抜)	
2	26	A	0.6	W=87	D=87	7,000 円 (税抜)	500 円 (税抜)	7,500 円 (税抜)	
2	27	A	0.6	W=87	D=87	7,000 円 (税抜)	500 円 (税抜)	7,500 円 (税抜)	
2	28	B	0.8	W=126	D=87	9,500 円 (税抜)	700 円 (税抜)	10,200 円 (税抜)	
2	29	D	1.7	W=202	D=120	18,000 円 (税抜)	1,000 円 (税抜)	19,000 円 (税抜)	
2	30	D	1.6	W=210	D=112	18,000 円 (税抜)	1,000 円 (税抜)	19,000 円 (税抜)	
2	31	B	0.9	W=107	D=112	9,500 円 (税抜)	700 円 (税抜)	10,200 円 (税抜)	

※壁芯計算 1.5 m²を 1 畳として計算しております。

※寸法は室内有効寸法の目安です。実際のトランクルーム寸法と違う場合、現況を優先します。

※トランクルーム内有効サイズの W(幅)及び D(奥行)は最大箇所を記載しています。

※天井高は概ね 270cm ほどですが、場所により高さが上下します。

※トランクルームのドアの間口幅は概ね 85cm です。

※トランクルームのドアの間口高さは概ね 206cm です。