


トランクルームの配置図

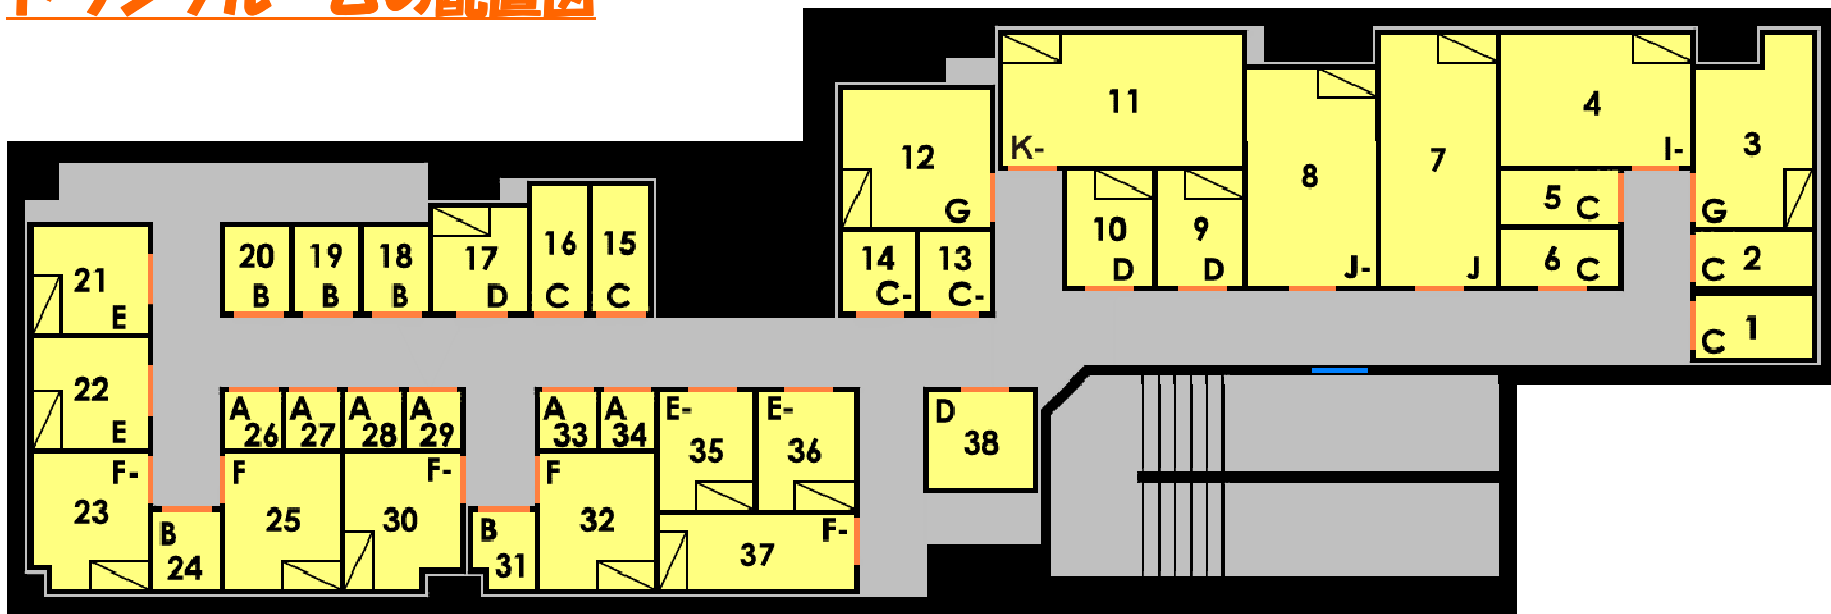

※配置図は概略図ですので実寸の縮尺ではありません。



可動式棚

※棚 1 枚当たりの耐荷重 40kg です。

サイズと料金(ルームタイプ)

階	ナンバー	タイプ	広さ (畳)	トランクルーム内有効サイズ		月額利用料	設備維持費	毎月支払額	特記 事項
				(W=幅、D=奥行)単位:cm	柱(欠部分)				
B1	1	C	1.2	W=94	D=180	16,500円 (税抜)	1,000円 (税抜)	17,500円 (税抜)	
B1	2	C	1.1	W=86	D=180	16,500円 (税抜)	1,000円 (税抜)	17,500円 (税抜)	
B1	3	G	3.2	W=285	D=180	37,000円 (税抜)	1,500円 (税抜)	38,500円 (税抜)	
B1	4	I-	3.8	W=281	D=195	44,000円 (税抜)	1,500円 (税抜)	45,500円 (税抜)	
B1	5	C	1.1	W=86	D=176	16,500円 (税抜)	1,000円 (税抜)	17,500円 (税抜)	
B1	6	C	1.1	W=176	D=86	16,500円 (税抜)	1,000円 (税抜)	17,500円 (税抜)	
B1	7	J	4.5	W=176	D=375	52,000円 (税抜)	1,500円 (税抜)	53,500円 (税抜)	
B1	8	J-	4.3	W=191	D=326	49,500円 (税抜)	1,500円 (税抜)	51,000円 (税抜)	
B1	9、10	D	1.6	W=131	D=176	22,000円 (税抜)	1,000円 (税抜)	23,000円 (税抜)	
B1	11	K-	4.9	W=364	D=195	55,000円 (税抜)	1,500円 (税抜)	56,500円 (税抜)	
B1	12	G	3.1	W=203	D=221	37,000円 (税抜)	1,500円 (税抜)	38,500円 (税抜)	
B1	13、14	C-	1.0	W=108	D=124	14,500円 (税抜)	1,000円 (税抜)	15,500円 (税抜)	
B1	15、16	C	1.1	W=86	D=187	16,500円 (税抜)	1,000円 (税抜)	17,500円 (税抜)	
B1	17	D	1.6	W=145	D=158	22,000円 (税抜)	1,000円 (税抜)	23,000円 (税抜)	
B1	18~20	B	0.9	W=98	D=130	13,500円 (税抜)	1,000円 (税抜)	14,500円 (税抜)	
B1	21、22	E	2.0	W=163	D=176	26,000円 (税抜)	1,500円 (税抜)	27,500円 (税抜)	
B1	23	F-	2.4	W=206	D=176	29,000円 (税抜)	1,500円 (税抜)	30,500円 (税抜)	
B1	24	B	0.8	W=101	D=116	13,500円 (税抜)	1,000円 (税抜)	14,500円 (税抜)	
B1	25	F	2.5	W=206	D=176	30,000円 (税抜)	1,500円 (税抜)	31,500円 (税抜)	
B1	26~29	A	0.5	W=86	D=86	9,500円 (税抜)	700円 (税抜)	10,200円 (税抜)	
B1	30	F-	2.4	W=206	D=176	29,000円 (税抜)	1,500円 (税抜)	30,500円 (税抜)	
B1	31	B	0.7	W=94	D=116	13,500円 (税抜)	1,000円 (税抜)	14,500円 (税抜)	
B1	32	F	2.5	W=206	D=176	30,000円 (税抜)	1,500円 (税抜)	31,500円 (税抜)	
B1	33、34	A	0.5	W=86	D=86	9,500円 (税抜)	700円 (税抜)	10,200円 (税抜)	
B1	35、36	E-	1.8	W=143	D=176	23,000円 (税抜)	1,000円 (税抜)	24,000円 (税抜)	
B1	37	F-	2.4	W=116	D=290	29,000円 (税抜)	1,500円 (税抜)	30,500円 (税抜)	
B1	38	D	1.6	W=157	D=145	22,000円 (税抜)	1,000円 (税抜)	23,000円 (税抜)	

※ 壁芯計算 1.5㎡を1畳として計算しております。

※ 寸法は室内有効寸法の目安です。実際のトランクルーム寸法と違う場合、現況を優先します。

※ トランクルーム内有効サイズのW(幅)及びD(奥行)は最大箇所を記載しています。

※ 天井高は概ね215cmですが、一部の箇所が低くなっているルームがあります。

※ ドアの間口幅は概ね80cmです。ドアの間口高さは概ね190cmです。