


# トランクルームの配置図

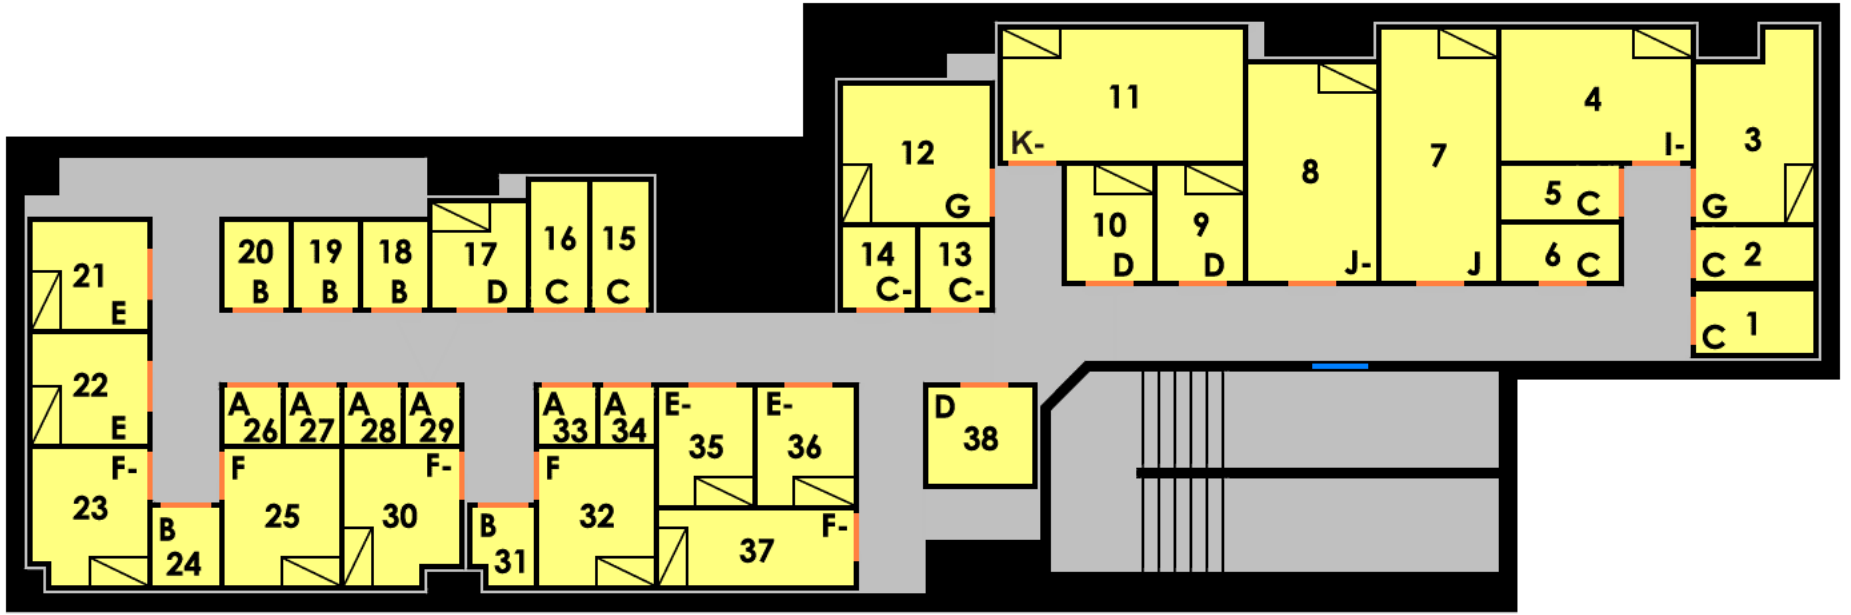

※配置図は概略図ですので実寸の縮尺ではありません。

## サイズと料金(ルームタイプ (ビルイン))

ナンバー	タイプ	広さ(畳)	トランクルーム内有効サイズ		柱(欠部分)	月額利用料金		
			(W=幅、D=奥行)単位:cm			→	→	→
001	C	1.1	W=94	D=180		¥15,750	→	¥14,175
002	C	1.0	W=86	D=180		¥15,750	→	¥14,175
003	G	3.1	W=285	D=180	有	¥35,700	→	¥32,550
004	I-	3.7	W=281	D=195		¥44,625	→	¥40,425
005	C	1.0	W=86	D=176		¥15,750	→	¥14,175
006	C	1.0	W=176	D=86		¥15,750	→	¥14,175
007	J	4.4	W=176	D=375		¥52,500	→	¥47,250
008	J-	4.2	W=191	D=326		¥49,875	→	¥45,150
009,010	D	1.5	W=131	D=176		¥21,000	→	¥18,900
011	K-	4.7	W=364	D=195		¥55,650	→	¥50,400
012	G	3.0	W=203	D=221		¥35,700	→	¥32,550
013,014	C-	0.9	W=108	D=124		¥13,650	→	¥12,600
015,016	C	1.1	W=86	D=187		¥15,750	→	¥14,175
017	D	1.5	W=145	D=158		¥21,000	→	¥18,900
018~020	B	0.8	W=98	D=130		¥12,075	→	¥11,025
021,022	E	1.9	W=163	D=176		¥25,200	→	¥23,100
023	F-	2.3	W=206	D=176	有	¥26,775	→	¥24,150
024	B	0.8	W=101	D=116		¥12,075	→	¥11,025
025	F	2.4	W=206	D=176		¥29,925	→	¥27,300
026~029	A	0.5	W=86	D=86		¥9,450	→	¥8,925
030	F-	2.3	W=206	D=176	有	¥26,775	→	¥24,150
031	B	0.7	W=94	D=116	有	¥12,075	→	¥11,025
032	F	2.4	W=206	D=176		¥29,925	→	¥27,300
033,034	A	0.5	W=86	D=86		¥9,450	→	¥8,925
035,036	E-	1.7	W=143	D=176		¥22,050	→	¥19,950
037	F-	2.2	W=116	D=290		¥26,775	→	¥24,150
038	D	1.5	W=157	D=145		¥21,000	→	¥18,900

※ 1.5㎡を1畳として計算しております。

※ 寸法は室内有効寸法の目安です。実際のトランクルーム寸法と違う場合があります。

※ 天井高は概ね215cmですが、一部の箇所が低くなっているルームがあります。

※ ドアの間口幅は概ね80cmです。ドアの間口高さは概ね190cmです。