

# トランクルームの配置図

※配置図は概略図ですので実寸の縮尺ではありません。




可動式棚

※棚 1 枚当たりの耐荷重 40kg です。

ロッカー配置図

21	22	23
24	25	26
27	28	29

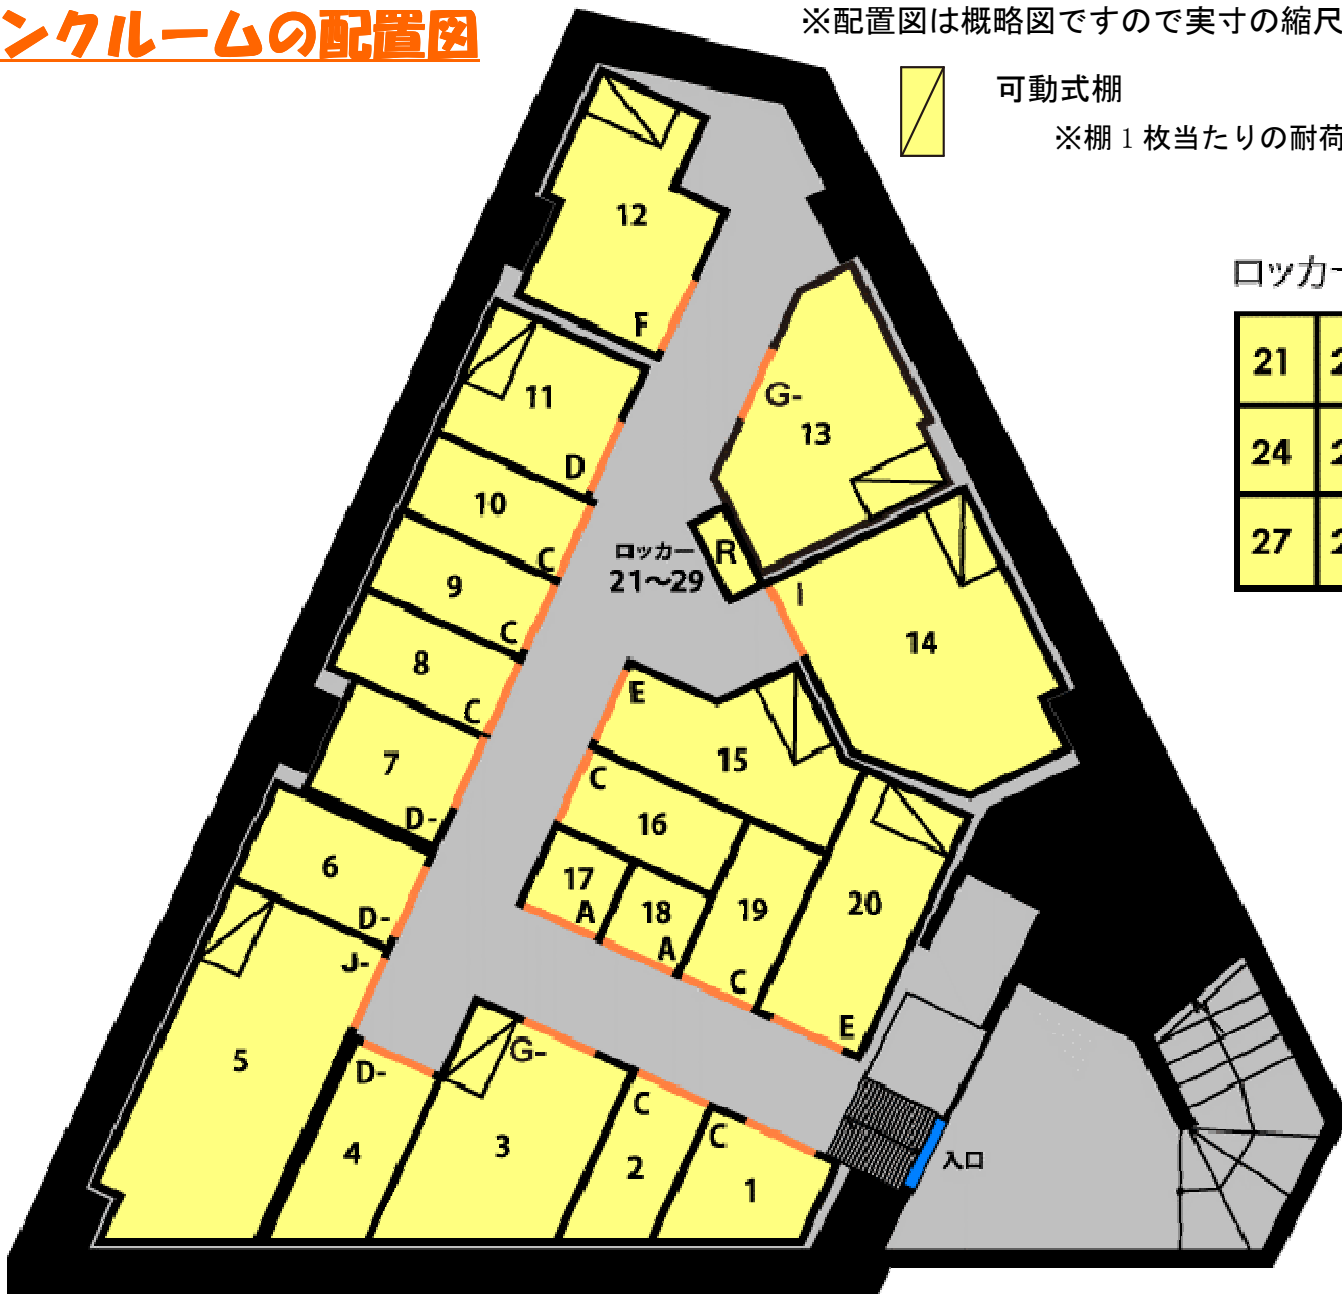

## サイズと料金(ルームタイプ)

ナンバ ー	タイプ	広さ (畳)	トランクルーム内有効サイズ		月額利用料	設備維持費	毎月支払額	特記 事項
			(W=幅、D=奥行)単位:cm					
1	C	1.1	W=143	D=119(平均)	11,500円 (税抜)	1,000円 (税抜)	12,500円 (税抜)	
2	C	1.0	W=86	D=172(平均)	10,000円 (税抜)	1,000円 (税抜)	11,000円 (税抜)	
3	G-	2.7	W=176	D=233(平均)	25,000円 (税抜)	1,500円 (税抜)	26,500円 (税抜)	
4	D-	1.3	W=94	D=206(平均)	13,500円 (税抜)	1,000円 (税抜)	14,500円 (税抜)	
5	J-	4.2	W=375(平均)	D=174	37,500円 (税抜)	1,500円 (税抜)	39,000円 (税抜)	
6	D-	1.3	W=106	D=174	13,500円 (税抜)	1,000円 (税抜)	14,500円 (税抜)	
7	D-	1.3	W=122	D=145	13,500円 (税抜)	1,000円 (税抜)	14,500円 (税抜)	
8~10	C	1.1	W=86	D=174	11,500円 (税抜)	1,000円 (税抜)	12,500円 (税抜)	
11	D	1.7	W=146	D=167	16,000円 (税抜)	1,000円 (税抜)	17,000円 (税抜)	
12	F	2.5	W=245	D=174(平均)	22,500円 (税抜)	1,000円 (税抜)	23,500円 (税抜)	
13	G-	2.8	W=107~244	D=56~223	25,000円 (税抜)	1,500円 (税抜)	26,500円 (税抜)	
14	I	3.9	W=195~288	D=109~223	35,000円 (税抜)	1,500円 (税抜)	36,500円 (税抜)	
15	E	2.0	W=現況	D=266	18,000円 (税抜)	1,000円 (税抜)	19,000円 (税抜)	
16	C	1.1	W=86	D=176	11,500円 (税抜)	1,000円 (税抜)	12,500円 (税抜)	
17、18	A	0.5	W=86	D=86	7,500円 (税抜)	500円 (税抜)	8,000円 (税抜)	
19	C	1.1	W=86	D=176	11,500円 (税抜)	1,000円 (税抜)	12,500円 (税抜)	
20	E	2.2	W=114	D=272	20,500円 (税抜)	1,000円 (税抜)	21,500円 (税抜)	
21~ 29	R	ロッカー	W=26	D=35	1,200円 (税抜)	0円 (税抜)	1,200円 (税抜)	棚上 39 棚下 13

※ 壁芯計算 1.5㎡を 1 畳として計算しております。

※ 寸法は室内有効寸法の目安です。実際のトランクルーム寸法と違う場合、現況を優先します。

※ 天井高は概ね 215cm ですが、一部の箇所が低くなっているルームがあります。

※ ドアの間口幅は概ね 80cm です。ドアの間口高さは概ね 190cm です。