


トランクルームの配置図

※配置図は概略図ですので実寸の縮尺ではありません。

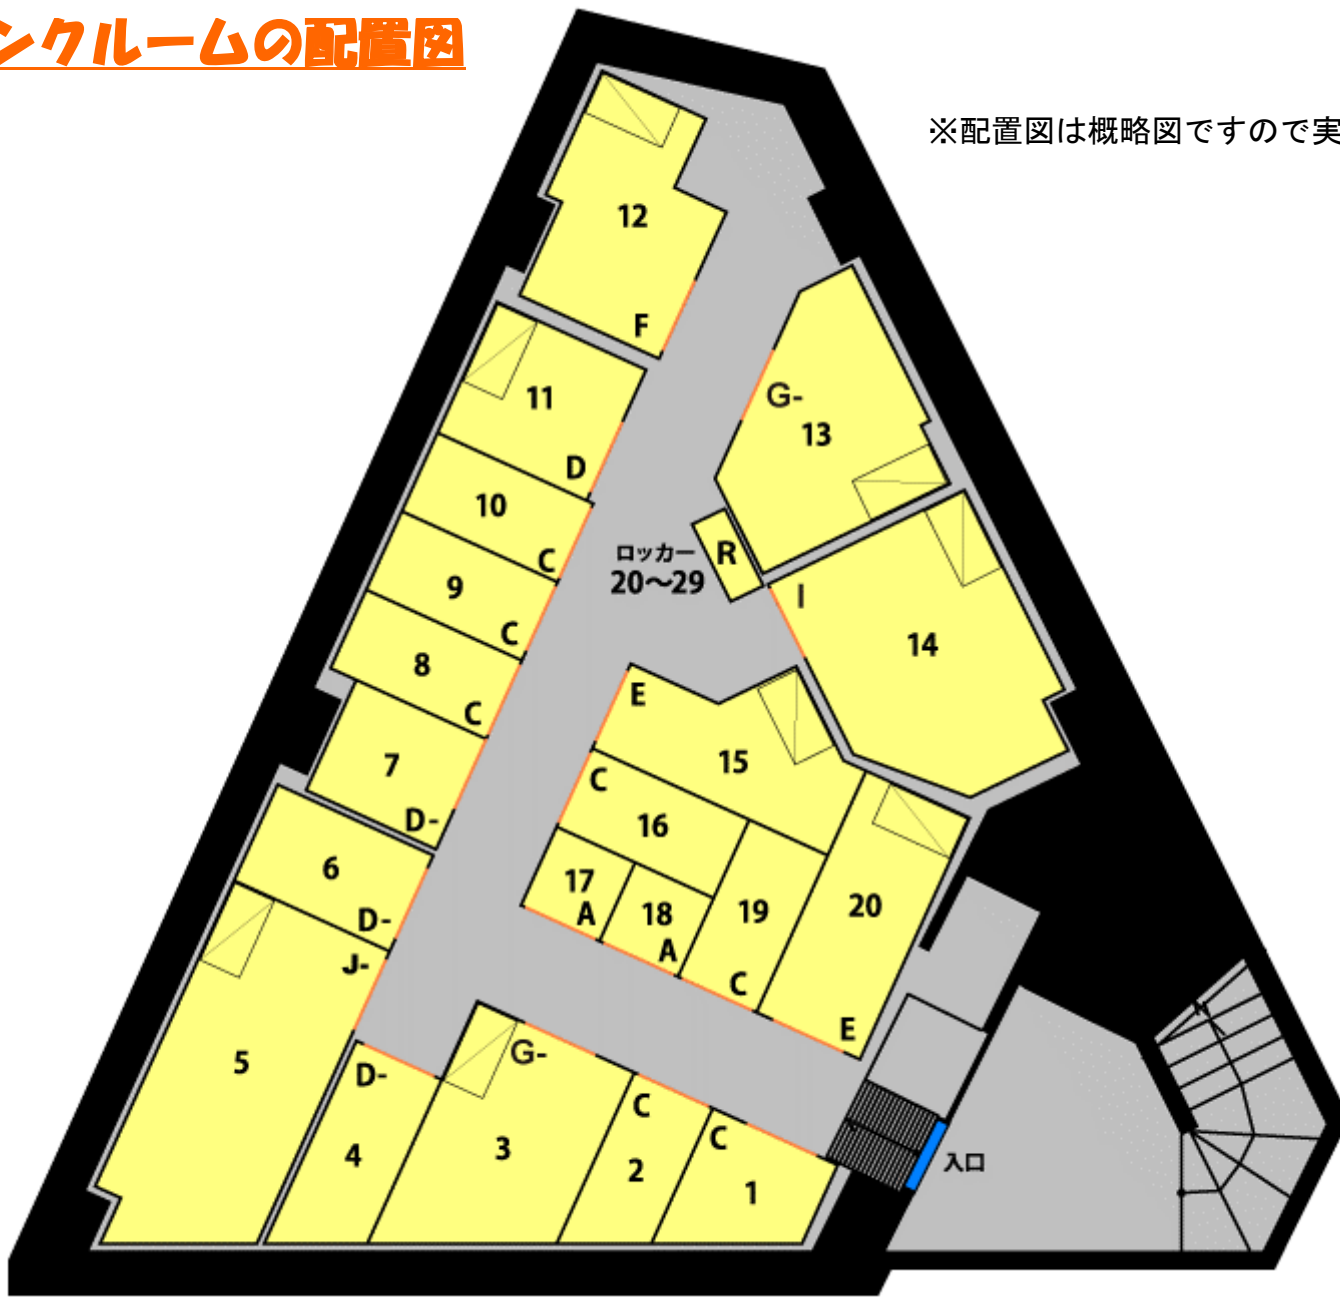

サイズと料金(ルームタイプ (ビルイン))

ナンバー	タイプ	広さ(畳)	トランクルーム内有効サイズ		高さ(Rのみ)	柱(欠部分)	月額料金
			(W=幅、D=奥行)単位:cm				
001	C	1.1	W=143	D=119(平均)			¥12,075
002	C	1.0	W=86	D=172(平均)			¥10,500
003	G-	2.7	W=176	D=233(平均)			¥26,250
004	D-	1.3	W=94	D=206(平均)			¥14,175
005	J-	4.2	W=375(平均)	D=174		有	¥39,375
006	D-	1.2	W=106	D=174			¥14,175
007	D-	1.2	W=122	D=145			¥14,175
008~010	C	1.0	W=86	D=174			¥12,075
011	D	1.6	W=146	D=167			¥16,800
012	F	2.4	W=245	D=174		有	¥23,625
013	G-	2.8	W=107~244	D=56~223		有	¥26,250
014	I	3.9	W=195~288	D=109~223		有	¥36,750
015	E	2.0	W=現況	D=266			¥18,900
016	C	1.0	W=86	D=176			¥12,075
017.018	A	0.5	W=86	D=86			¥7,875
019	C	1.0	W=86	D=176			¥12,075
020	E	2.1	W=114	D=272			¥21,525
021~029	R	0.1	W=26	D=35	棚上 39 棚下 13		¥1,260

※ 1.5㎡を1畳として計算しております。

※ 寸法は室内有効寸法の目安です。実際のトランクルーム寸法と違う場合があります。

※ 天井高は概ね 215cm ですが、一部の箇所が低くなっているルームがあります。

※ ドアの間口幅は概ね 80cm です。ドアの間口高さは概ね 190cm です。