


トランクルームの配置図

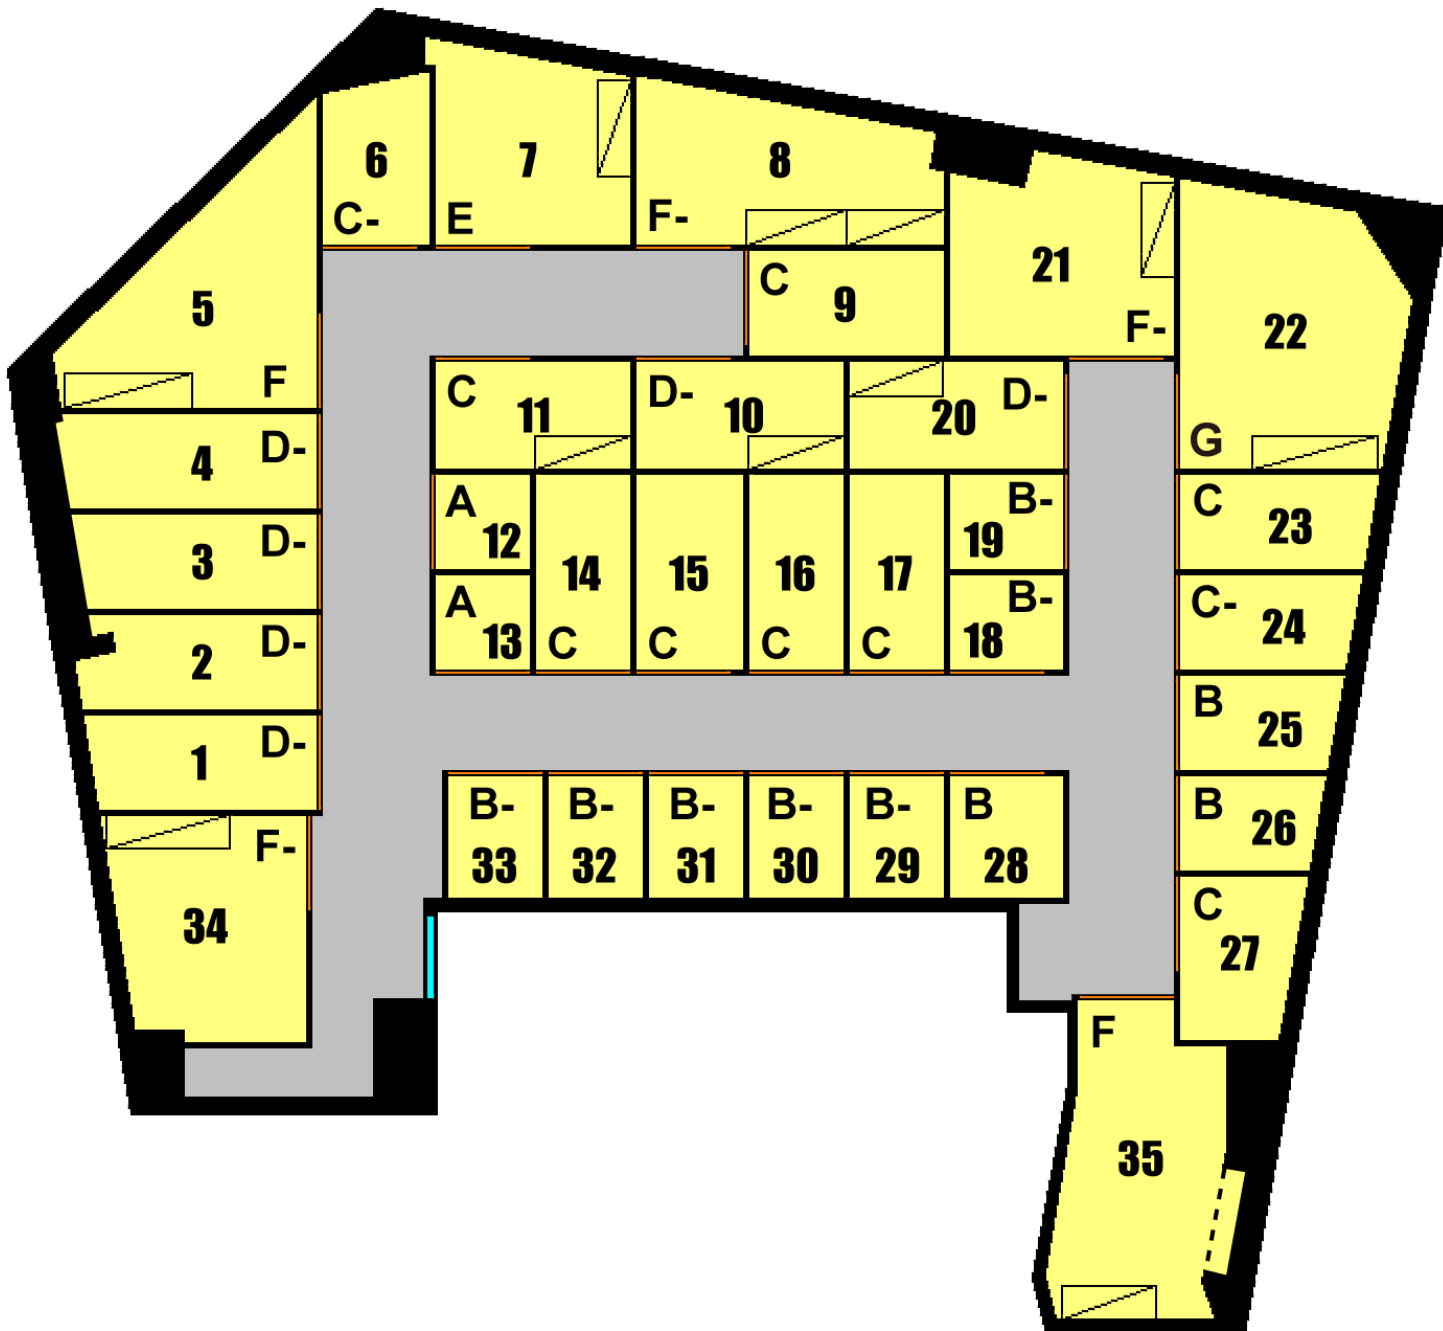

※配置図は概略図ですので実寸の縮尺ではありません。

サイズと料金(ルームタイプ)

ナンバー	タイプ	広さ(畳)	トランクルーム内有効サイズ		月額料金
			(W=幅、D=奥行)単位:cm		
001	D-	1.2	W=85	D=206(平均)	¥16,800
002	D-	1.2	W=85	D=210(平均)	¥16,800
003	D-	1.2	W=85	D=213(平均)	¥16,800
004	D-	1.3	W=85	D=227(平均)	¥16,800
005	F	2.6	W=現況	D=現況	¥28,350
006	C-	0.9	W=95	D=149(平均)	¥13,125
007	E	2.0	W=175	D=162	¥26,250
008	F-	2.3	W=275	D=151(最長部)	¥29,400
009	C	1.1	W=95	D=175	¥14,175
010	D-	1.2	W=185	D=95	¥16,800
011	C	1.1	W=175	D=95	¥14,175
012.013	A	0.5	W=85	D=85	¥7,875
014	C	1.0	W=85	D=175	¥14,175
015	C	1.1	W=95	D=175	¥14,175
016.017	C	1.0	W=85	D=175	¥14,175
018	B-	0.6	W=101	D=85	¥9,450
019	B-	0.6	W=85	D=101	¥9,450
020	D-	1.2	W=95	D=190	¥16,800
021	F-	2.2	W=201	D=166(側面部)	¥29,400
022	G	3.1	W=261	D=181(側面部)	¥38,325
023	C	1.0	W=85	D=172(平均)	¥14,175
024	C-	0.9	W=85	D=156(平均)	¥13,125
025	B	0.8	W=85	D=140(平均)	¥11,025
026	B	0.7	W=85	D=124(平均)	¥11,025
027	C	1.0	W=145	D=102(平均)	¥14,175
028	B	0.7	W=101	D=110	¥11,025
029~033	B-	0.6	W=85	D=110	¥9,450
034	F-	2.2	W=201	D=168(平均)	¥29,400
035	F	2.6	W=現況	D=現況	¥32,025

※ 1.5㎡を1畳として計算しております。

※ 天井高は概ね238cmですが、場所により高さが上下します。

※ ドアの間口幅は概ね85cm、ドアの間口高さは概ね200cmです。

※ 寸法は室内有効寸法の目安です。実際のトランクルーム寸法と違う場合があります。