


トランクルームの配置図

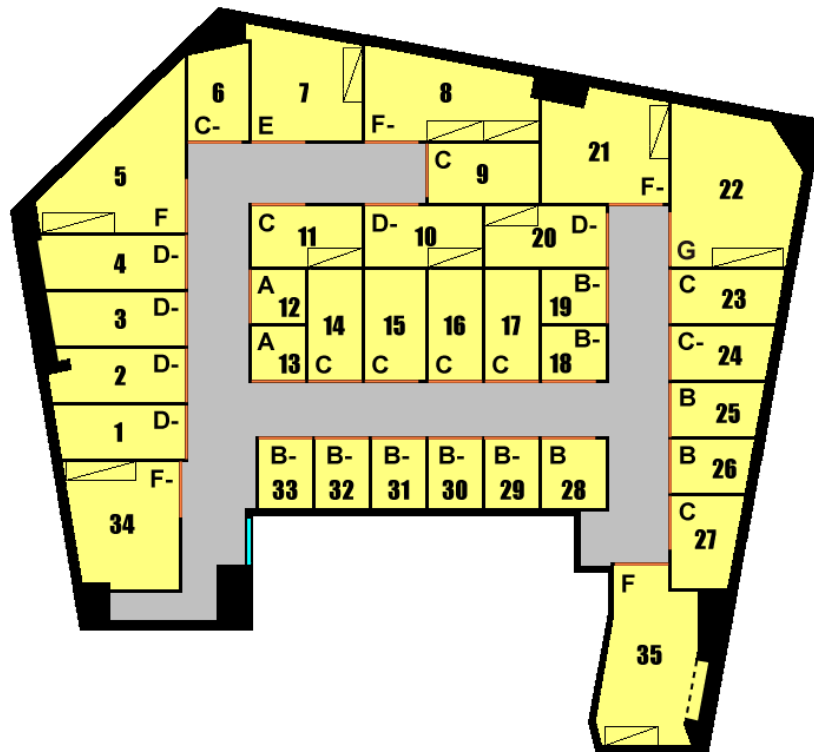

※配置図は概略図ですので実寸の縮尺ではありません。

サイズと料金

ナンバー	タイプ	広さ (畳)	トランクルーム内有効サイズ		月額利用料	設備維持費	毎月支払額	特記 事項	
			(W=幅、D=奥行) 単位: cm						柱(欠部分)
1	D-	1.2	W=85	D=206(平均)		16,000円 (税抜)	1,000円 (税抜)	17,000円 (税抜)	
2	D-	1.2	W=85	D=210(平均)		16,000円 (税抜)	1,000円 (税抜)	17,000円 (税抜)	
3	D-	1.2	W=85	D=213(平均)		16,000円 (税抜)	1,000円 (税抜)	17,000円 (税抜)	
4	D-	1.3	W=85	D=227(平均)		16,000円 (税抜)	1,000円 (税抜)	17,000円 (税抜)	
5	F	2.6	W=現況	D=現況		27,000円 (税抜)	1,500円 (税抜)	28,500円 (税抜)	
6	C-	0.9	W=95	D=149(平均)		12,500円 (税抜)	1,000円 (税抜)	13,500円 (税抜)	
7	E	2.0	W=175	D=162		25,000円 (税抜)	1,500円 (税抜)	26,500円 (税抜)	
8	F-	2.3	W=275	D=151(最長部)		28,000円 (税抜)	1,500円 (税抜)	29,500円 (税抜)	
9	C	1.2	W=95	D=175		13,500円 (税抜)	1,000円 (税抜)	14,500円 (税抜)	
10	D-	1.2	W=185	D=95		16,000円 (税抜)	1,000円 (税抜)	17,000円 (税抜)	
11	C	1.2	W=175	D=95		13,500円 (税抜)	1,000円 (税抜)	14,500円 (税抜)	
12、13	A	0.5	W=85	D=85		7,500円 (税抜)	500円 (税抜)	8,000円 (税抜)	
14	C	1.1	W=85	D=175		13,500円 (税抜)	1,000円 (税抜)	14,500円 (税抜)	
15	C	1.2	W=95	D=175		13,500円 (税抜)	1,000円 (税抜)	14,500円 (税抜)	
16、17	C	1.1	W=85	D=175		13,500円 (税抜)	1,000円 (税抜)	14,500円 (税抜)	
18	B-	0.6	W=101	D=85		9,000円 (税抜)	700円 (税抜)	9,700円 (税抜)	
19	B-	0.6	W=85	D=101		9,000円 (税抜)	700円 (税抜)	9,700円 (税抜)	
20	D-	1.3	W=95	D=190		16,000円 (税抜)	1,000円 (税抜)	17,000円 (税抜)	
21	F-	2.2	W=201	D=166(側面部)		28,000円 (税抜)	1,500円 (税抜)	29,500円 (税抜)	
22	G	3.1	W=261	D=181(側面部)		36,500円 (税抜)	1,500円 (税抜)	38,000円 (税抜)	
23	C	1.0	W=85	D=172(平均)		13,500円 (税抜)	1,000円 (税抜)	14,500円 (税抜)	
24	C-	0.9	W=85	D=156(平均)		12,500円 (税抜)	1,000円 (税抜)	13,500円 (税抜)	
25	B	0.8	W=85	D=140(平均)		10,500円 (税抜)	1,000円 (税抜)	11,500円 (税抜)	
26	B	0.7	W=85	D=124(平均)		10,500円 (税抜)	1,000円 (税抜)	11,500円 (税抜)	
27	C	1.0	W=145	D=102(平均)		13,500円 (税抜)	1,000円 (税抜)	14,500円 (税抜)	
28	B	0.8	W=101	D=110		10,500円 (税抜)	1,000円 (税抜)	11,500円 (税抜)	
29~33	B-	0.7	W=85	D=110		9,000円 (税抜)	700円 (税抜)	9,700円 (税抜)	
34	F-	2.2	W=201	D=168(平均)		28,000円 (税抜)	1,500円 (税抜)	29,500円 (税抜)	
35	F	2.6	W=現況	D=現況		30,500円 (税抜)	1,500円 (税抜)	32,000円 (税抜)	

※ 壁芯計算 1.5㎡を1畳として計算しております。

※ 天井高は概ね 238cm ですが、場所により高さが上下します。

※ ドアの間口幅は概ね 85cm、ドアの間口高さは概ね 200cm です。

※ 寸法は室内有効寸法の目安です。実際のトランクルーム寸法と違う場合、現況を優先します。

(2015/11/01 更新)