


トランクルームの予定配置図

※配置図は概略図ですので実寸の縮尺ではありません。

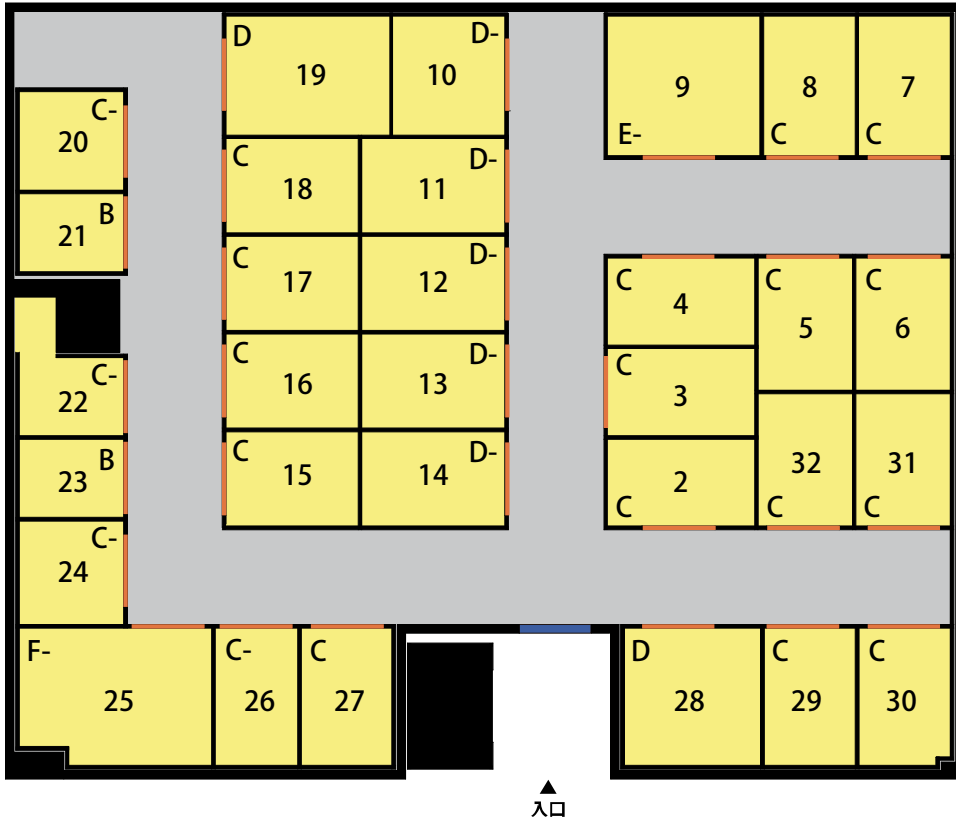

※ 壁芯計算 1.5㎡を1畳として計算しています。

※ 寸法は室内有効寸法の目安です。

実際のトランクルーム寸法と違う場合、現況を優先します。

※ トランクルーム内有効サイズのW（幅）及びD（奥行）は最大箇所を記載しています。

※ 天井高は概ね 230cm です。

（但し、一部低くなっている箇所があります。）

トランクルームの料金表

階	ナンバー	タイプ	広さ (畳)	トランクルーム内有効サイズ			月額利用料	設備維持費	毎月支払額	特記 事項
				(W=幅、D=奥行)単位:cm		柱(欠部分)				
2	2	C	1.1	W=162	D=96		11,000円 (税抜)	1,000円 (税抜)	12,000円 (税抜)	
2	3	C	1.1	W=96	D=162		11,000円 (税抜)	1,000円 (税抜)	12,000円 (税抜)	
2	4	C	1.1	W=162	D=96		11,000円 (税抜)	1,000円 (税抜)	12,000円 (税抜)	
2	5	C	1.1	W=104	D=146		11,000円 (税抜)	1,000円 (税抜)	12,000円 (税抜)	
2	6	C	1.1	W=104	D=146		11,000円 (税抜)	1,000円 (税抜)	12,000円 (税抜)	
2	7	C	1.1	W=101	D=154		11,000円 (税抜)	1,000円 (税抜)	12,000円 (税抜)	
2	8	C	1.1	W=101	D=154		11,000円 (税抜)	1,000円 (税抜)	12,000円 (税抜)	
2	9	E-	1.8	W=168	D=154		19,000円 (税抜)	1,000円 (税抜)	20,000円 (税抜)	
2	10	D-	1.1	W=131	D=123		12,000円 (税抜)	1,000円 (税抜)	13,000円 (税抜)	
2	11	D-	1.2	W=104	D=158		12,000円 (税抜)	1,000円 (税抜)	13,000円 (税抜)	
2	12	D-	1.2	W=104	D=158		12,000円 (税抜)	1,000円 (税抜)	13,000円 (税抜)	
2	13	D-	1.2	W=104	D=158		12,000円 (税抜)	1,000円 (税抜)	13,000円 (税抜)	
2	14	D-	1.2	W=104	D=158		12,000円 (税抜)	1,000円 (税抜)	13,000円 (税抜)	
2	15	C	1.1	W=104	D=146		11,000円 (税抜)	1,000円 (税抜)	12,000円 (税抜)	
2	16	C	1.1	W=104	D=146		11,000円 (税抜)	1,000円 (税抜)	12,000円 (税抜)	
2	17	C	1.1	W=104	D=146		11,000円 (税抜)	1,000円 (税抜)	12,000円 (税抜)	
2	18	C	1.1	W=104	D=146		11,000円 (税抜)	1,000円 (税抜)	12,000円 (税抜)	
2	19	D	1.7	W=131	D=180		17,000円 (税抜)	1,000円 (税抜)	18,000円 (税抜)	
2	20	C-	0.9	W=109	D=115		9,300円 (税抜)	700円 (税抜)	10,000円 (税抜)	
2	21	B	0.7	W=86	D=115		8,000円 (税抜)	700円 (税抜)	8,700円 (税抜)	
2	22	C-	0.9	W=151	D=119	有	9,300円 (税抜)	700円 (税抜)	10,000円 (税抜)	
2	23	B	0.7	W=86	D=115		8,000円 (税抜)	700円 (税抜)	8,700円 (税抜)	
2	24	C-	0.9	W=114	D=115		10,000円 (税抜)	1,000円 (税抜)	11,000円 (税抜)	
2	25	F-	2.2	W=212	D=151	有	21,000円 (税抜)	1,000円 (税抜)	22,000円 (税抜)	
2	26	C-	1.0	W=91	D=151		10,000円 (税抜)	1,000円 (税抜)	11,000円 (税抜)	
2	27	C	1.1	W=100	D=151		11,000円 (税抜)	1,000円 (税抜)	12,000円 (税抜)	
2	28	D	1.6	W=150	D=151		17,000円 (税抜)	1,000円 (税抜)	18,000円 (税抜)	
2	29	C	1.1	W=100	D=151		11,000円 (税抜)	1,000円 (税抜)	12,000円 (税抜)	
2	30	C	1.1	W=100	D=151	有	11,000円 (税抜)	1,000円 (税抜)	12,000円 (税抜)	
2	31	C	1.1	W=104	D=146		11,000円 (税抜)	1,000円 (税抜)	12,000円 (税抜)	
2	32	C	1.1	W=104	D=146		11,000円 (税抜)	1,000円 (税抜)	12,000円 (税抜)	