


トランクルームの配置図

※配置図は概略図ですので実寸の縮尺ではありません。

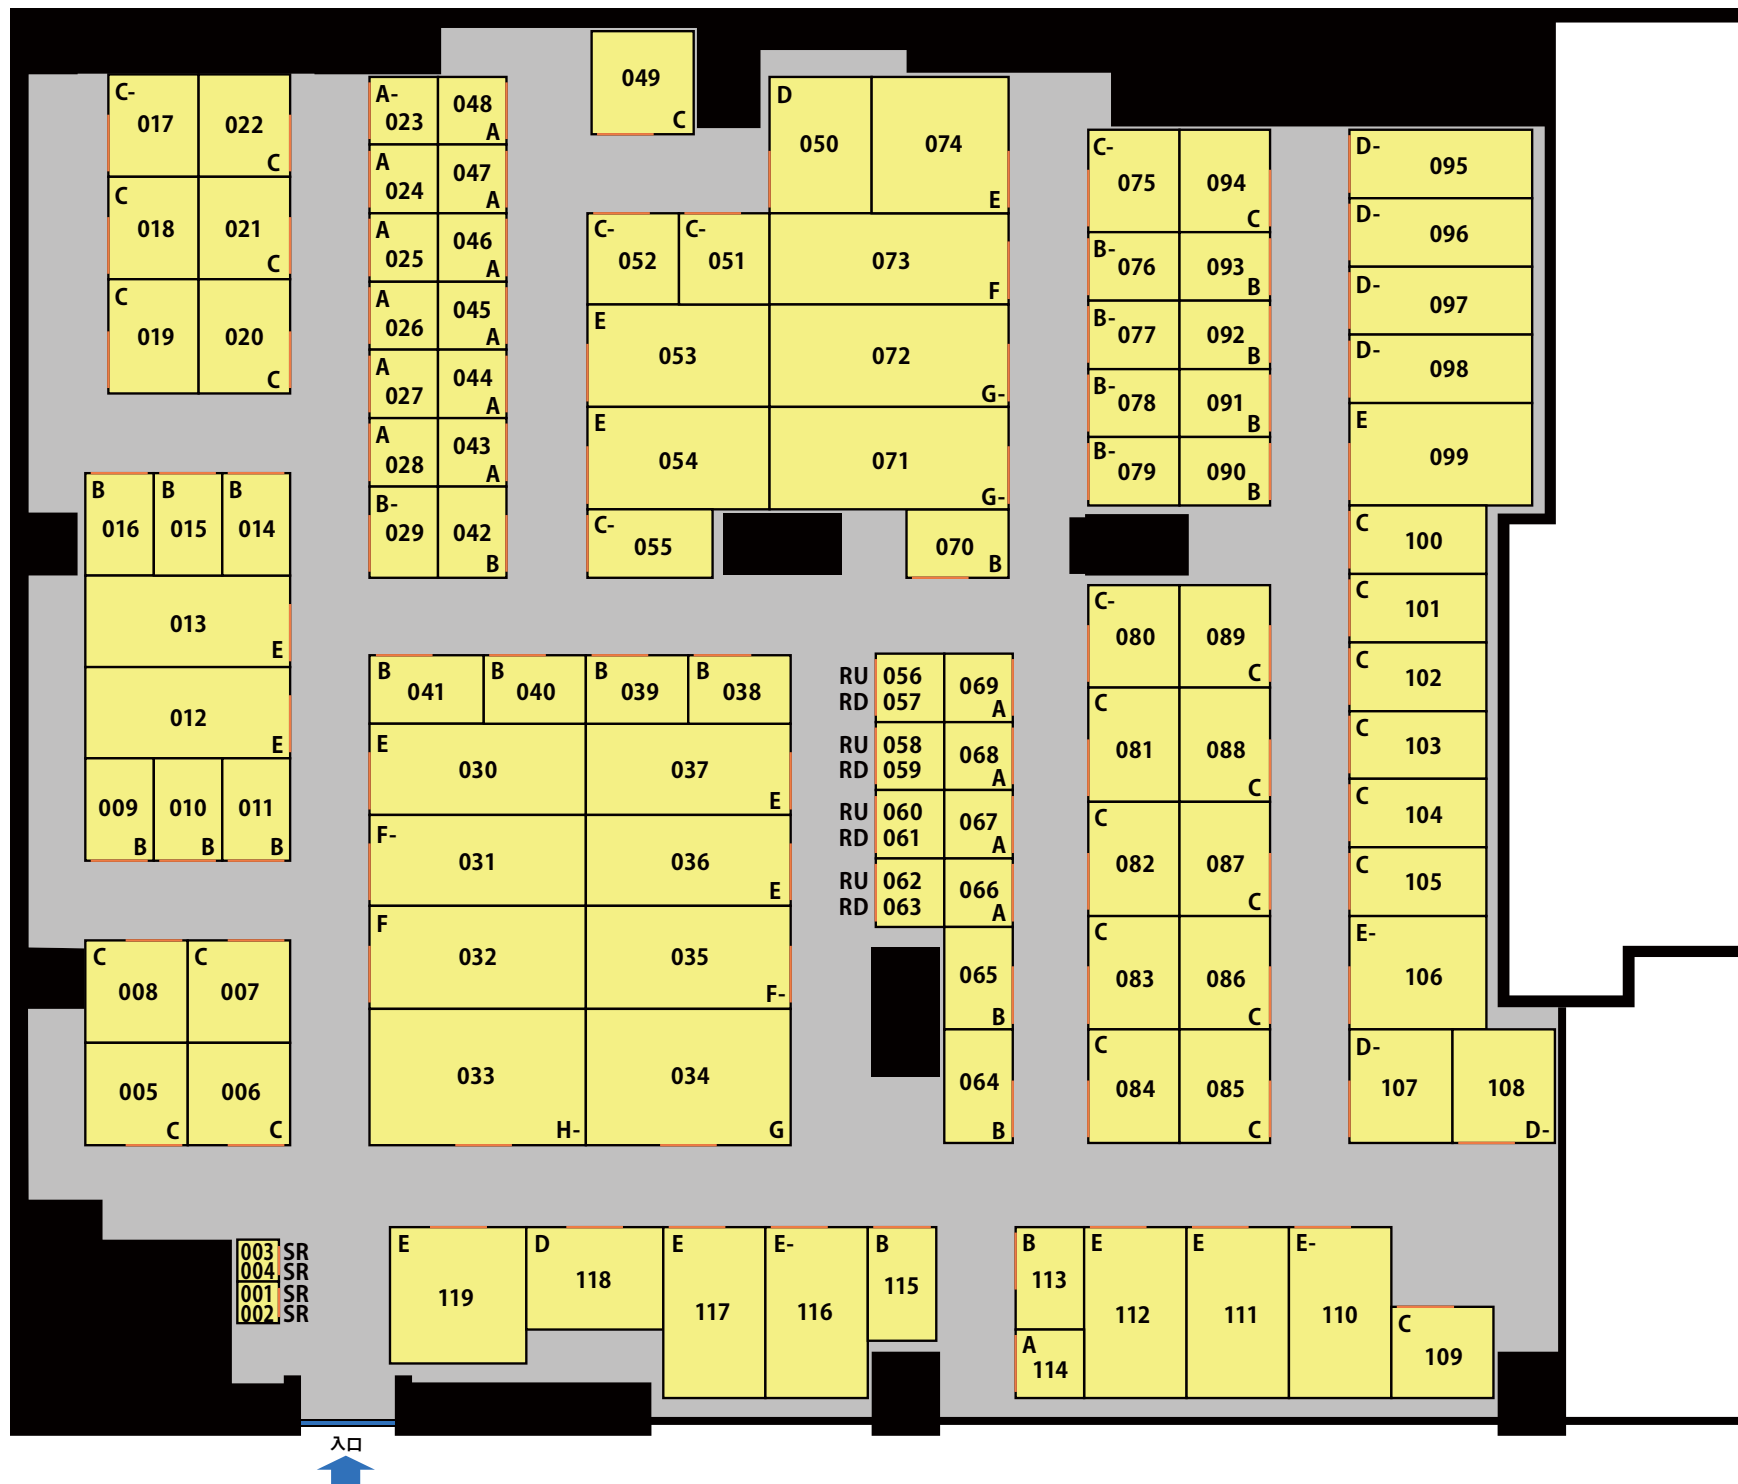

- ※ 壁芯計算 1.5 m²を 1 畳として計算しています。
- ※ 寸法は室内有効寸法の目安です。実際のトランクルーム寸法と違う場合、現況を優先します。
- ※ トランクルーム内有効サイズの W (幅) 及び D (奥行) は最大箇所を記載しています。
- ※ 天井高は概ね 210cm です。(但し、一部低くなっている箇所があります。)
- ※ ドアの間口幅は概ね 75cm です。ドアの間口高さは概ね 180cm です。
- ※ SR タイプ、RU タイプ、RD タイプはロッカータイプです。SR、RU、RD タイプは概ね高さ 100cm です。



BEFORE

荷物が
いっぱい
大変!!

ごちゃごちゃ

トランクルームに
収納!

きっちり
納めて!

AFTER

キレイな
お部屋に
変身!

すっきり
片付け!

お電話によるお問い合わせ

専門スタッフがご案内致します!
ケータイ・PHSからもOK!

0120-088-087

■受付時間 / 9:00~17:00 (土日・祝日もOK!)

トランクルームの料金表

階	ナンバー	タイプ	広さ (畳)	トランクルーム内有効サイズ		月額利用料	設備維持費	毎月支払額	特記 事項
				(W=幅、D=奥行)単位:cm	柱(欠部分)				
1	001	SR	ロッカー	W=46	D=55	1,500円 (税抜)	0円 (税抜)	1,500円 (税抜)	上段 右吊元
1	002	SR	ロッカー	W=46	D=55	1,500円 (税抜)	0円 (税抜)	1,500円 (税抜)	下段 右吊元
1	003	SR	ロッカー	W=55	D=45	1,500円 (税抜)	0円 (税抜)	1,500円 (税抜)	上段 右吊元
1	004	SR	ロッカー	W=55	D=45	1,500円 (税抜)	0円 (税抜)	1,500円 (税抜)	下段 右吊元
1	005	C	1.2	W=132	D=124	7,500円 (税抜)	500円 (税抜)	8,000円 (税抜)	
1	006	C	1.1	W=129	D=124	7,500円 (税抜)	500円 (税抜)	8,000円 (税抜)	
1	007	C	1.2	W=129	D=129	7,500円 (税抜)	500円 (税抜)	8,000円 (税抜)	
1	008	C	1.2	W=132	D=129	7,500円 (税抜)	500円 (税抜)	8,000円 (税抜)	
1	009、010	B	0.8	W=87	D=129	6,500円 (税抜)	500円 (税抜)	7,000円 (税抜)	
1	011	B	0.8	W=84	D=129	6,500円 (税抜)	500円 (税抜)	7,000円 (税抜)	
1	012	E	2.1	W=114	D=259	14,500円 (税抜)	1,000円 (税抜)	15,500円 (税抜)	
1	013	E	2.1	W=117	D=259	14,500円 (税抜)	1,000円 (税抜)	15,500円 (税抜)	
1	014	B	0.8	W=84	D=129	6,500円 (税抜)	500円 (税抜)	7,000円 (税抜)	
1	015、016	B	0.8	W=87	D=129	6,500円 (税抜)	500円 (税抜)	7,000円 (税抜)	
1	017	C-	1.0	W=129	D=109	7,000円 (税抜)	500円 (税抜)	7,500円 (税抜)	
1	018	C	1.0	W=132	D=109	7,500円 (税抜)	500円 (税抜)	8,000円 (税抜)	
1	019	C	1.1	W=147	D=109	7,500円 (税抜)	500円 (税抜)	8,000円 (税抜)	
1	020	C	1.2	W=147	D=114	7,500円 (税抜)	500円 (税抜)	8,000円 (税抜)	
1	021	C	1.1	W=132	D=114	7,500円 (税抜)	500円 (税抜)	8,000円 (税抜)	
1	022	C	1.1	W=129	D=114	7,500円 (税抜)	500円 (税抜)	8,000円 (税抜)	
1	023	A-	0.5	W=84	D=79	4,500円 (税抜)	300円 (税抜)	4,800円 (税抜)	
1	024~028	A	0.5	W=87	D=79	4,500円 (税抜)	300円 (税抜)	4,800円 (税抜)	
1	029	B-	0.7	W=117	D=79	6,000円 (税抜)	500円 (税抜)	6,500円 (税抜)	
1	030	E	2.2	W=114	D=279	14,500円 (税抜)	1,000円 (税抜)	15,500円 (税抜)	
1	031	F-	2.3	W=117	D=279	15,500円 (税抜)	1,000円 (税抜)	16,500円 (税抜)	
1	032	F	2.6	W=132	D=279	17,000円 (税抜)	1,000円 (税抜)	18,000円 (税抜)	
1	033	G	3.4	W=279	D=174	22,000円 (税抜)	1,000円 (税抜)	23,000円 (税抜)	
1	034	G	3.2	W=267	D=174	22,000円 (税抜)	1,000円 (税抜)	23,000円 (税抜)	
1	035	F-	2.5	W=132	D=267	15,500円 (税抜)	1,000円 (税抜)	16,500円 (税抜)	
1	036	E	2.2	W=117	D=267	14,500円 (税抜)	1,000円 (税抜)	15,500円 (税抜)	
1	037	E	2.1	W=114	D=267	14,500円 (税抜)	1,000円 (税抜)	15,500円 (税抜)	
1	038~040	B	0.8	W=132	D=84	6,500円 (税抜)	500円 (税抜)	7,000円 (税抜)	
1	041	B	0.9	W=144	D=84	6,500円 (税抜)	500円 (税抜)	7,000円 (税抜)	
1	042	B	0.7	W=117	D=84	6,500円 (税抜)	500円 (税抜)	7,000円 (税抜)	
1	043~047	A	0.5	W=87	D=84	4,500円 (税抜)	300円 (税抜)	4,800円 (税抜)	
1	048	A	0.5	W=84	D=84	4,500円 (税抜)	300円 (税抜)	4,800円 (税抜)	
1	049	C	1.1	W=129	D=124	7,500円 (税抜)	500円 (税抜)	8,000円 (税抜)	
1	050	D	1.5	W=174	D=121	9,500円 (税抜)	700円 (税抜)	10,200円 (税抜)	
1	051	C-	1.0	W=117	D=114	7,000円 (税抜)	500円 (税抜)	7,500円 (税抜)	
1	052	C-	0.9	W=114	D=114	7,000円 (税抜)	500円 (税抜)	7,500円 (税抜)	
1	053	E	2.1	W=129	D=229	14,500円 (税抜)	1,000円 (税抜)	15,500円 (税抜)	
1	054	E	2.1	W=132	D=229	14,500円 (税抜)	1,000円 (税抜)	15,500円 (税抜)	
1	055	C-	1.0	W=87	D=154	7,000円 (税抜)	500円 (税抜)	7,500円 (税抜)	

※ 壁芯計算 1.5㎡を1畳として計算しています。

※ 寸法は室内有効寸法を目安です。実際のトランクルーム寸法と違う場合、現況を優先します。

※ トランクルーム内有効サイズのW(幅)及びD(奥行)は最大箇所を記載しています。

※ 天井高は概ね210cmです。(但し、一部低くなっている箇所があります。)

※ ドアの間口幅は概ね75cmです。ドアの間口高さは概ね180cmです。

※ SRタイプ、RUタイプ、RDタイプはロッカータイプです。SR、RU、RDタイプは概ね高さ100cmです。



トランクルームの料金表

階	ナンバー	タイプ	広さ (畳)	トランクルーム内有効サイズ		月額利用料	設備維持費	毎月支払額	特記 事項
				(W=幅、D=奥行)単位:cm	柱(欠部分)				
1	056	RU	ロッカー	W=84	D=79	3,000円 (税抜)	300円 (税抜)	3,300円 (税抜)	上段 右吊元
1	057	RD	ロッカー	W=84	D=79	3,000円 (税抜)	300円 (税抜)	3,300円 (税抜)	下段 右吊元
1	058	RU	ロッカー	W=87	D=79	3,000円 (税抜)	300円 (税抜)	3,300円 (税抜)	上段 右吊元
1	059	RD	ロッカー	W=87	D=79	3,000円 (税抜)	300円 (税抜)	3,300円 (税抜)	下段 右吊元
1	060	RU	ロッカー	W=87	D=79	3,000円 (税抜)	300円 (税抜)	3,300円 (税抜)	上段 右吊元
1	061	RD	ロッカー	W=87	D=79	3,000円 (税抜)	300円 (税抜)	3,300円 (税抜)	下段 右吊元
1	062	RU	ロッカー	W=87	D=79	3,000円 (税抜)	300円 (税抜)	3,300円 (税抜)	上段 右吊元
1	063	RD	ロッカー	W=87	D=79	3,000円 (税抜)	300円 (税抜)	3,300円 (税抜)	下段 右吊元
1	064	B	0.8	W=147	D=79	6,500円 (税抜)	500円 (税抜)	7,000円 (税抜)	
1	065	B	0.8	W=132	D=79	6,500円 (税抜)	500円 (税抜)	7,000円 (税抜)	
1	066~068	A	0.5	W=87	D=84	4,500円 (税抜)	300円 (税抜)	4,800円 (税抜)	
1	069	A	0.5	W=84	D=84	4,500円 (税抜)	300円 (税抜)	4,800円 (税抜)	
1	070	B	0.8	W=129	D=84	6,500円 (税抜)	500円 (税抜)	7,000円 (税抜)	
1	071	G-	2.8	W=132	D=309	19,000円 (税抜)	1,000円 (税抜)	20,000円 (税抜)	
1	072	G-	2.8	W=129	D=309	19,000円 (税抜)	1,000円 (税抜)	20,000円 (税抜)	
1	073	F	2.6	W=120	D=309	17,000円 (税抜)	1,000円 (税抜)	18,000円 (税抜)	
1	074	E	2.1	W=174	D=174	14,500円 (税抜)	1,000円 (税抜)	15,500円 (税抜)	
1	075	C-	1.0	W=129	D=109	7,000円 (税抜)	500円 (税抜)	7,500円 (税抜)	
1	076~079	B-	0.7	W=87	D=109	6,000円 (税抜)	500円 (税抜)	6,500円 (税抜)	
1	080	C-	1.0	W=129	D=109	7,000円 (税抜)	500円 (税抜)	7,500円 (税抜)	
1	081~084	C	1.1	W=147	D=109	7,500円 (税抜)	500円 (税抜)	8,000円 (税抜)	
1	085~088	C	1.2	W=147	D=114	7,500円 (税抜)	500円 (税抜)	8,000円 (税抜)	
1	089	C	1.1	W=129	D=114	7,500円 (税抜)	500円 (税抜)	8,000円 (税抜)	
1	090~093	B	0.8	W=87	D=120	6,500円 (税抜)	500円 (税抜)	7,000円 (税抜)	
1	094	C	1.1	W=129	D=120	7,500円 (税抜)	500円 (税抜)	8,000円 (税抜)	
1	095	D-	1.4	W=84	D=229	8,500円 (税抜)	700円 (税抜)	9,200円 (税抜)	
1	096~098	D-	1.4	W=87	D=229	8,500円 (税抜)	700円 (税抜)	9,200円 (税抜)	
1	099	E	2.1	W=132	D=229	14,500円 (税抜)	1,000円 (税抜)	15,500円 (税抜)	
1	100~105	C	1.0	W=87	D=169	7,500円 (税抜)	500円 (税抜)	8,000円 (税抜)	
1	106	E-	1.7	W=147	D=169	13,000円 (税抜)	1,000円 (税抜)	14,000円 (税抜)	
1	107	D-	1.3	W=147	D=129	8,500円 (税抜)	700円 (税抜)	9,200円 (税抜)	
1	108	D-	1.3	W=129	D=139	8,500円 (税抜)	700円 (税抜)	9,200円 (税抜)	
1	109	C	1.0	W=132	D=109	7,500円 (税抜)	500円 (税抜)	8,000円 (税抜)	
1	110	E-	1.9	W=129	D=214	13,000円 (税抜)	1,000円 (税抜)	14,000円 (税抜)	
1	111、112	E	2.0	W=132	D=214	14,500円 (税抜)	1,000円 (税抜)	15,500円 (税抜)	
1	113	B	0.8	W=129	D=84	6,500円 (税抜)	500円 (税抜)	7,000円 (税抜)	
1	114	A	0.5	W=87	D=84	4,500円 (税抜)	300円 (税抜)	4,800円 (税抜)	
1	115	B	0.9	W=87	D=139	6,500円 (税抜)	500円 (税抜)	7,000円 (税抜)	
1	116	E-	1.9	W=129	D=214	13,000円 (税抜)	1,000円 (税抜)	14,000円 (税抜)	
1	117	E	2.0	W=132	D=214	14,500円 (税抜)	1,000円 (税抜)	15,500円 (税抜)	
1	118	D	1.6	W=180	D=124	9,500円 (税抜)	700円 (税抜)	10,200円 (税抜)	
1	119	E	2.1	W=174	D=169	14,500円 (税抜)	1,000円 (税抜)	15,500円 (税抜)	

※ 壁芯計算 1.5㎡を1畳として計算しています。

※ 寸法は室内有効寸法の目安です。実際のトランクルーム寸法と違う場合、現況を優先します。

※ トランクルーム内有効サイズのW(幅)及びD(奥行)は最大箇所を記載しています。

※ 天井高は概ね210cmです。(但し、一部低くなっている箇所があります。)

※ ドアの間口幅は概ね75cmです。ドアの間口高さは概ね180cmです。

※ SRタイプ、RUタイプ、RDタイプはロッカータイプです。SR、RU、RDタイプは概ね高さ100cmです。

