
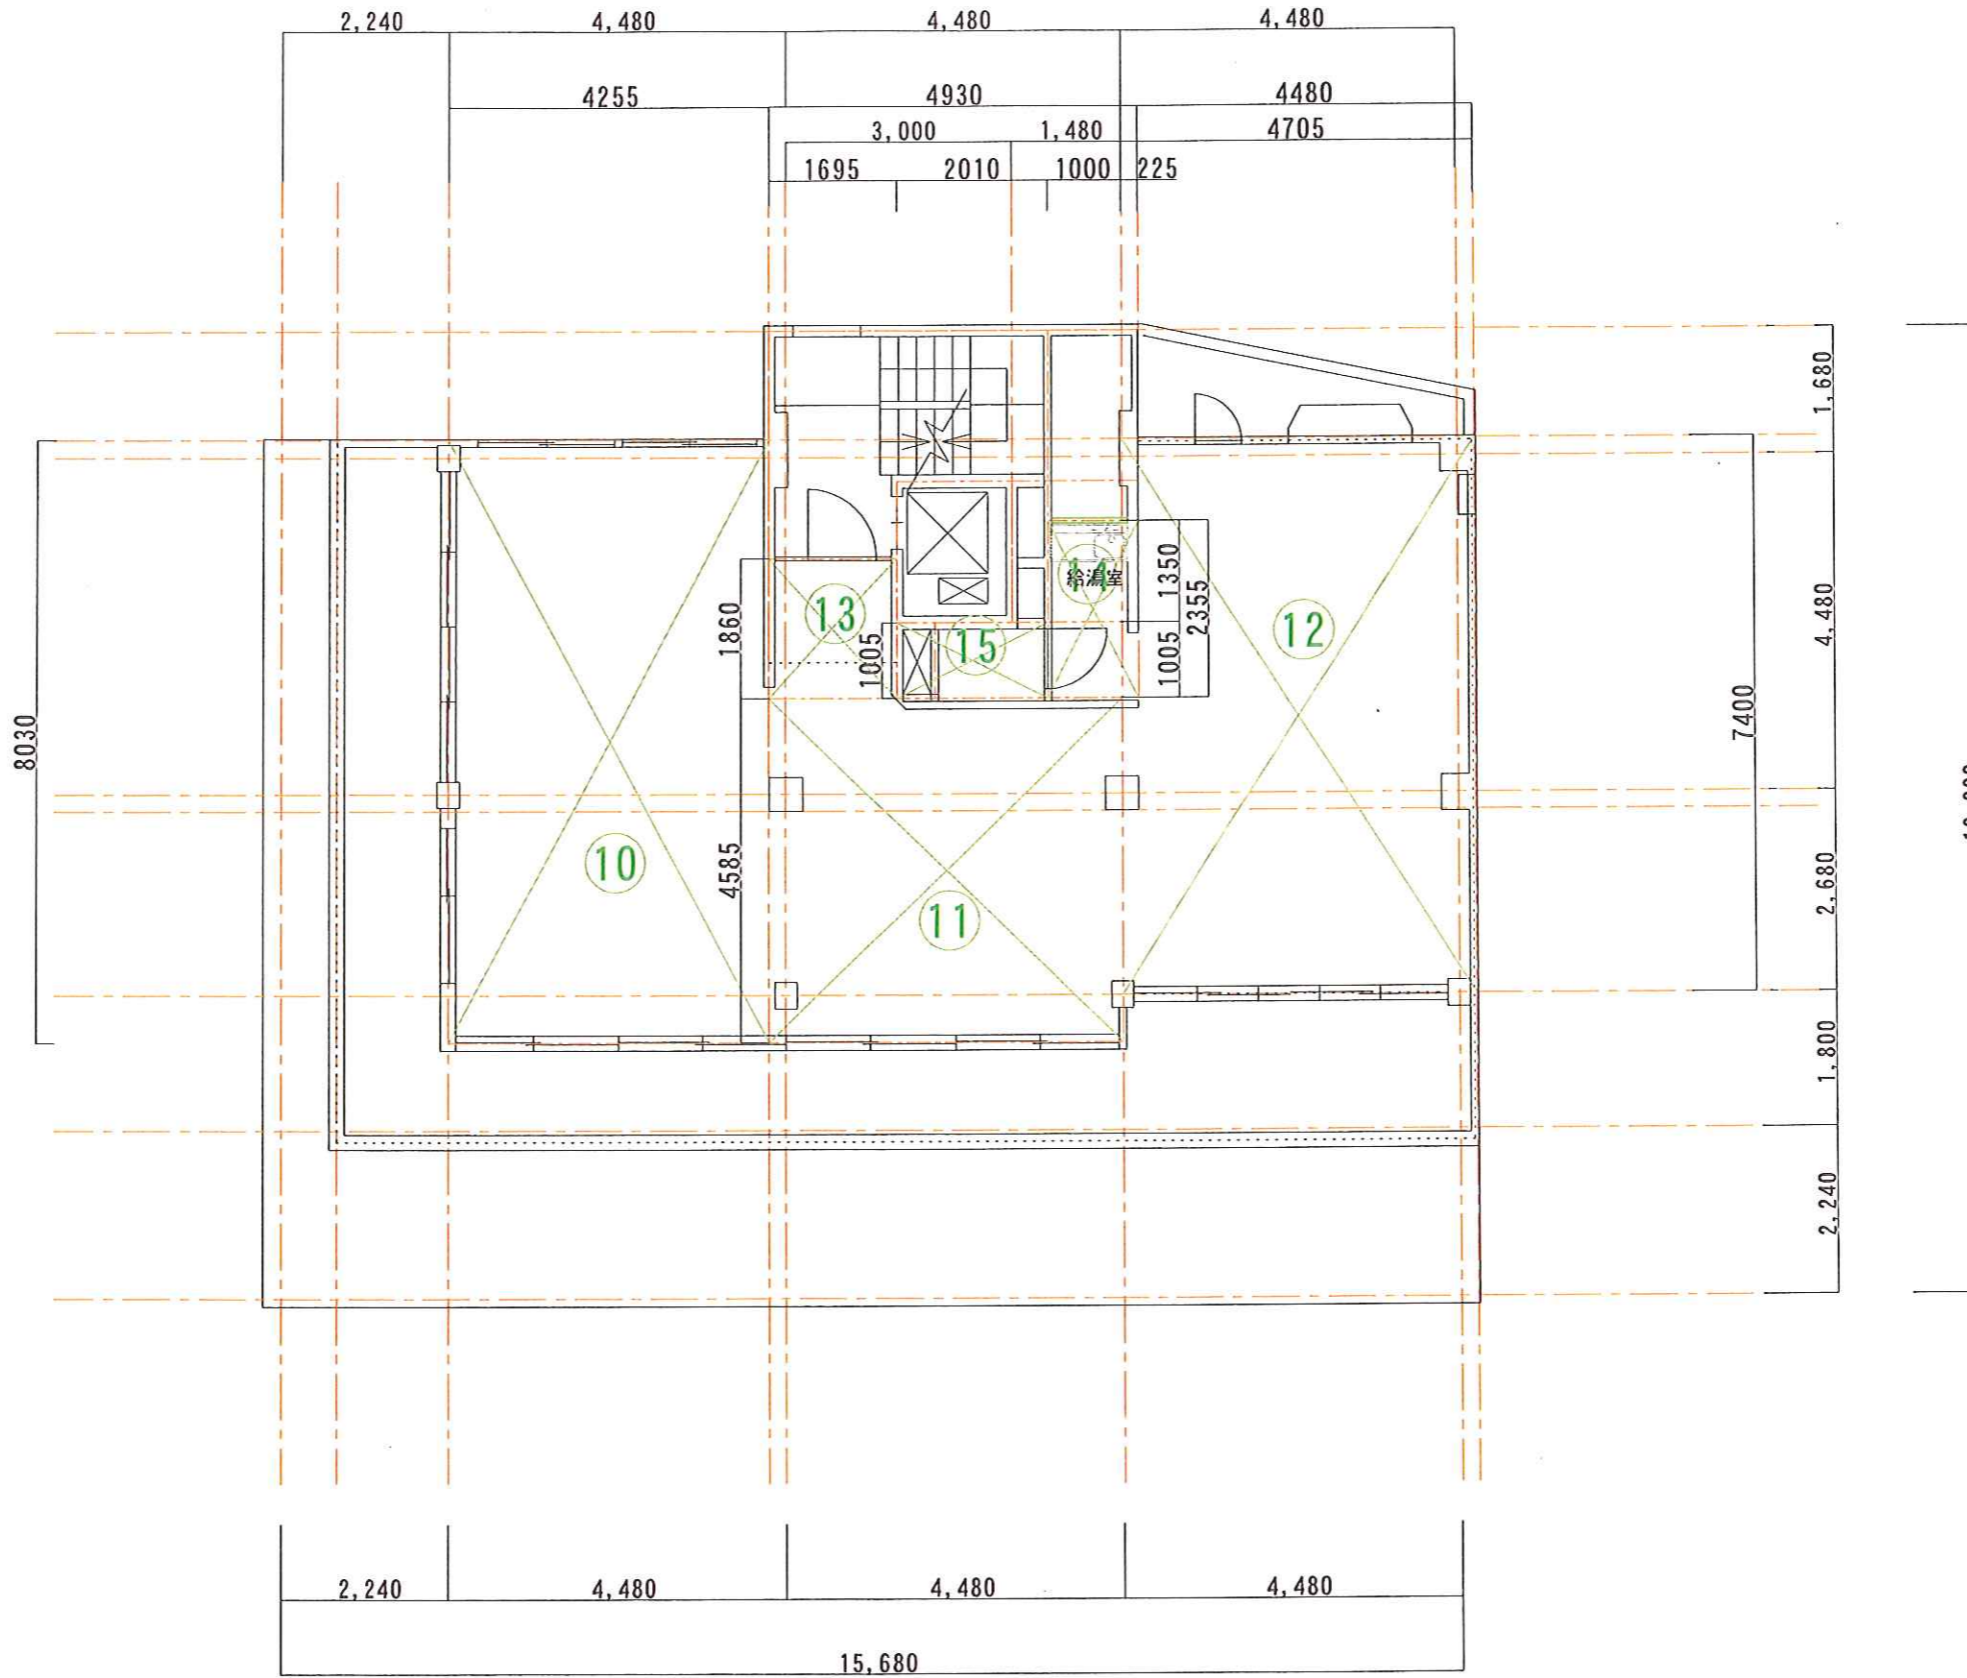


5階平面図	
5階面積	99.64㎡(30.14坪)
天井	化粧石膏ボード
壁	ビニールクロス貼り
床	0Aフロア-の上タイルカーペット貼り

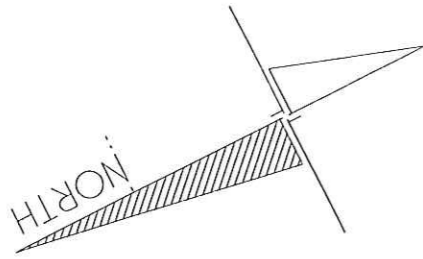

NOTE	DATE	TITLE	STYLE	SCALE	NO	Logo	Company Name	Address
F-01	2009/04/03	MK 小石川ビル	5階平面図(面積計算)	1 : 100	05		株式会社 中央建築設計コンサルタンツ(CADS)	一級建築士事務所 SANGENJAYA SETAGAYA-KU TOKYO JAPAN