


トランクルームの配置図

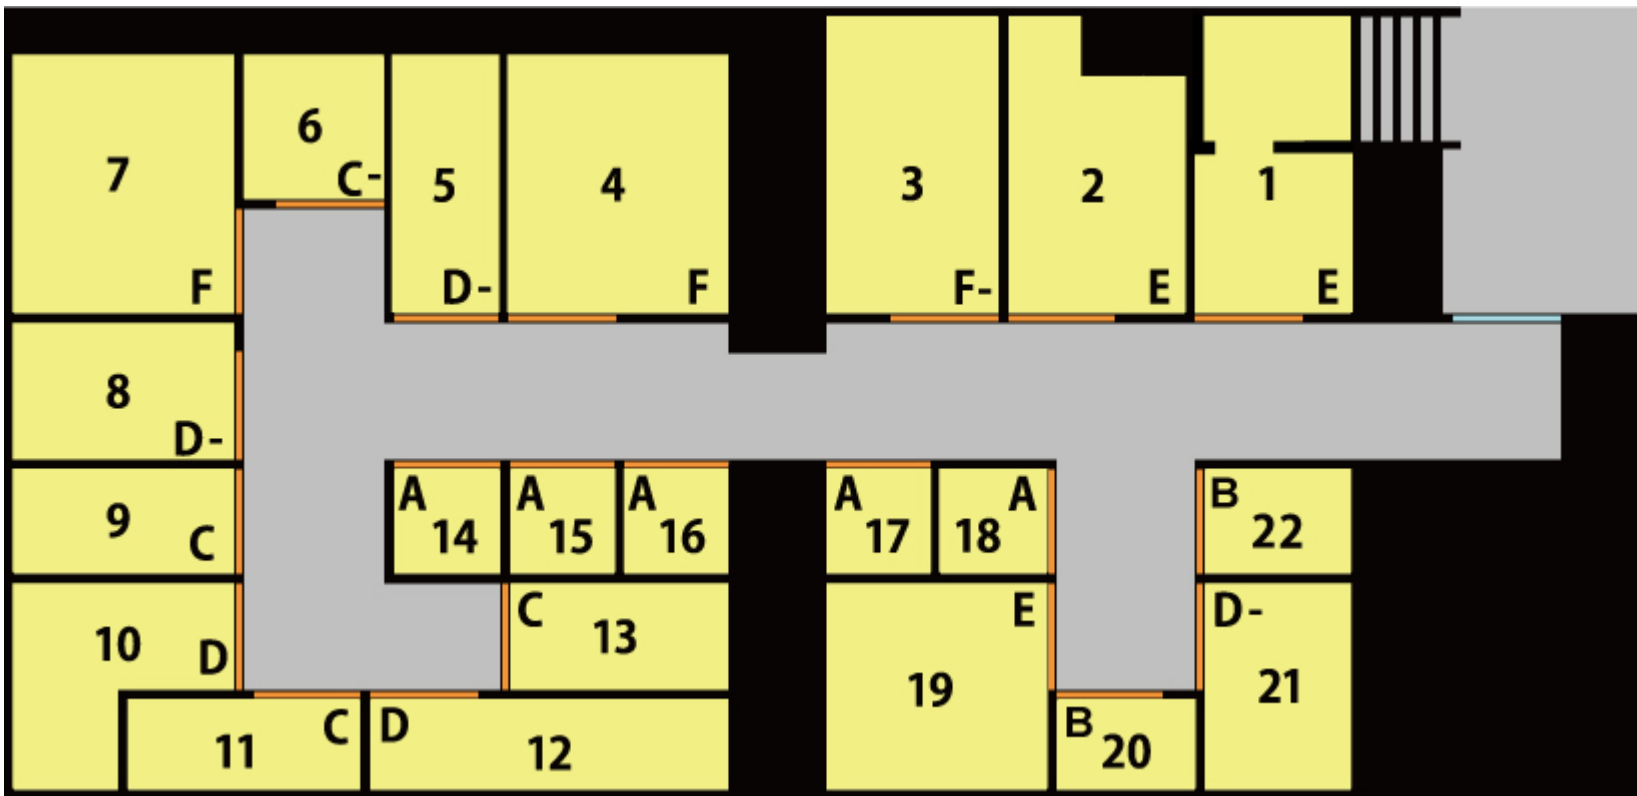

※配置図は概略図ですので実寸の縮尺ではありません。

サイズと料金(ビルインタイプ)

ナンバー	タイプ	広さ (畳)	トランクルーム内有効サイズ		月額利用料	設備維持費	毎月支払額	特記 事項	
			(W=幅、D=奥行)単位:cm	柱(欠部分)					
1	E	1.9	W=127	D=242		36,000円 (税抜)	1,500円 (税抜)	37,500円 (税抜)	中壁あり
2	E	2.2	W=147	D=242	有	36,000円 (税抜)	1,500円 (税抜)	37,500円 (税抜)	
3	F-	2.4	W=142	D=240		38,000円 (税抜)	1,500円 (税抜)	39,500円 (税抜)	
4	F	2.6	W=180	D=210		39,000円 (税抜)	1,500円 (税抜)	40,500円 (税抜)	
5	D-	1.3	W=85	D=210		27,500円 (税抜)	1,500円 (税抜)	29,000円 (税抜)	
6	C-	1.0	W=113	D=120		20,500円 (税抜)	1,000円 (税抜)	21,500円 (税抜)	
7	F	2.6	W=210	D=180		39,000円 (税抜)	1,500円 (税抜)	40,500円 (税抜)	
8	D-	1.4	W=108	D=180		27,500円 (税抜)	1,500円 (税抜)	29,000円 (税抜)	
9	C	1.1	W=85	D=180		23,000円 (税抜)	1,000円 (税抜)	24,000円 (税抜)	
10	D	1.4	W=165	D=180	有	29,000円 (税抜)	1,500円 (税抜)	30,500円 (税抜)	
11	C	1.1	W=198	D=75		23,000円 (税抜)	1,000円 (税抜)	24,000円 (税抜)	
12	D	1.5	W=275	D=75		29,000円 (税抜)	1,500円 (税抜)	30,500円 (税抜)	
13	C	1.1	W=85	D=180		23,000円 (税抜)	1,000円 (税抜)	24,000円 (税抜)	
14	A	0.5	W=85	D=85		12,000円 (税抜)	1,000円 (税抜)	13,000円 (税抜)	
15	A	0.5	W=85	D=85		12,000円 (税抜)	1,000円 (税抜)	13,000円 (税抜)	
16	A	0.5	W=87	D=85		12,000円 (税抜)	1,000円 (税抜)	13,000円 (税抜)	
17	A	0.5	W=87	D=85		12,000円 (税抜)	1,000円 (税抜)	13,000円 (税抜)	
18	A	0.5	W=85	D=85		12,000円 (税抜)	1,000円 (税抜)	13,000円 (税抜)	
19	E	2.1	W=165	D=180		36,000円 (税抜)	1,500円 (税抜)	37,500円 (税抜)	
20	B	0.7	W=110	D=90		16,000円 (税抜)	1,000円 (税抜)	17,000円 (税抜)	
21	D-	1.4	W=165	D=120		27,500円 (税抜)	1,500円 (税抜)	29,000円 (税抜)	
22	B	0.7	W=85	D=120		16,000円 (税抜)	1,000円 (税抜)	17,000円 (税抜)	

※壁芯計算 1.5㎡を1畳として計算しております。

※寸法は室内有効寸法の目安です。実際のトランクルーム寸法と違う場合、現況を優先します。

※トランクルーム内有効サイズのW(幅)及びD(奥行)は最大箇所を記載しています。

※天井高は概ね 230cm ほどですが、場所により高さが上下します。

※トランクルームのドアの間口幅は概ね 86cm です。ドアの間口高さは概ね 198cm です。

※フロア中央(ルーム 3-4、16-17 間)にフロア区切りの入口(幅 82cm、高さ 180cm)があります。