


# トランクルームの配置図

13・17・25 番の部屋は扉が複数ございます。どちらの扉も 1 つの鍵で解錠が出来ます。

※配置図は概略図ですので  
実寸の縮尺ではありません。

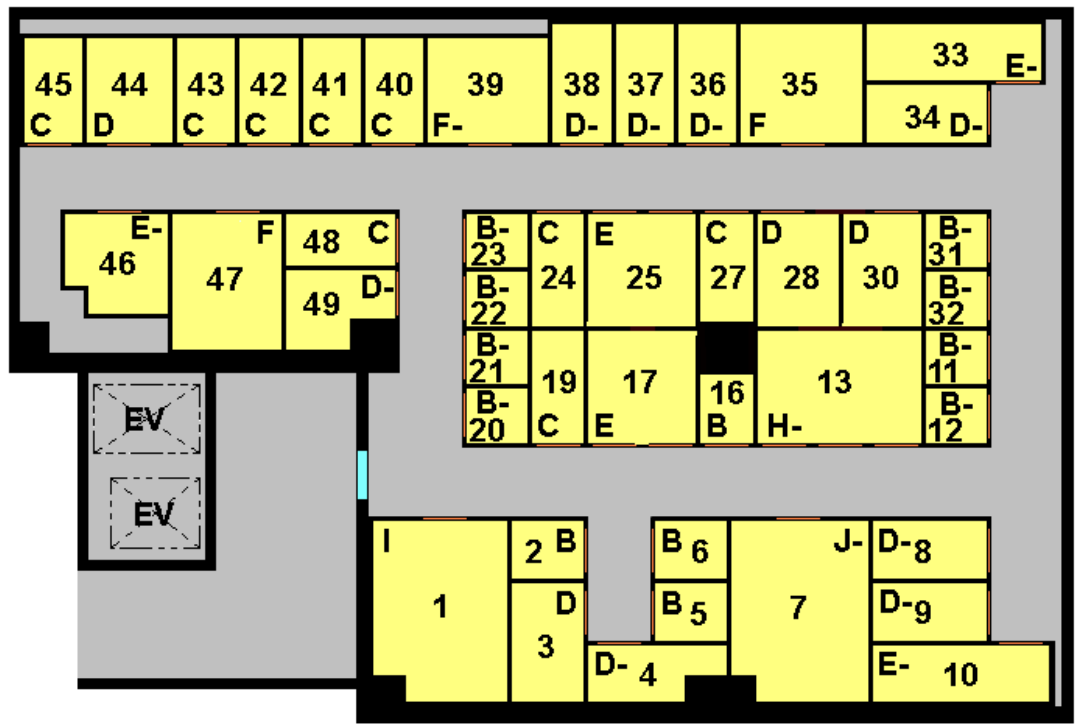

## サイズと料金(ルームタイプ)

階	ナンバー	タイプ	広さ (畳)	トランクルーム内有効サイズ		月額利用料	設備維持費	毎月支払額	特記 事項	
				(W=幅、D=奥行)単位:cm	柱(欠部分)					
2	1	I	4.2	W=215	D=291	有	47,000 円 (税抜)	1,500 円 (税抜)	48,500 円 (税抜)	
2	2	B	0.8	W=96	D=117		12,000 円 (税抜)	1,000 円 (税抜)	13,000 円 (税抜)	
2	3	D	1.6	W=191	D=117		20,500 円 (税抜)	1,000 円 (税抜)	21,500 円 (税抜)	
2	4	D-	1.2	W=223	D=91	有	17,000 円 (税抜)	1,000 円 (税抜)	18,000 円 (税抜)	
2	5、6	B	0.8	W=96	D=117		12,000 円 (税抜)	1,000 円 (税抜)	13,000 円 (税抜)	
2	7	J-	4.3	W=223	D=291	有	49,500 円 (税抜)	1,500 円 (税抜)	51,000 円 (税抜)	
2	8、9	D-	1.3	W=96	D=184		17,000 円 (税抜)	1,000 円 (税抜)	18,000 円 (税抜)	
2	10	E-	1.8	W=282	D=91		22,000 円 (税抜)	1,000 円 (税抜)	23,000 円 (税抜)	
2	11、12	B-	0.6	W=89	D=99		10,500 円 (税抜)	1,000 円 (税抜)	11,500 円 (税抜)	
2	13	H-	3.3	W=266	D=182		38,000 円 (税抜)	1,500 円 (税抜)	39,500 円 (税抜)	
2	16	B	0.7	W=86	D=114		12,000 円 (税抜)	1,000 円 (税抜)	13,000 円 (税抜)	
2	17	E	2.2	W=176	D=182		25,000 円 (税抜)	1,500 円 (税抜)	26,500 円 (税抜)	
2	19	C	1.1	W=86	D=182		16,000 円 (税抜)	1,000 円 (税抜)	17,000 円 (税抜)	
2	20~23	B-	0.6	W=89	D=99		10,500 円 (税抜)	1,000 円 (税抜)	11,500 円 (税抜)	
2	24	C	1.1	W=86	D=182		16,000 円 (税抜)	1,000 円 (税抜)	17,000 円 (税抜)	
2	25	E	2.2	W=176	D=182		25,000 円 (税抜)	1,500 円 (税抜)	26,500 円 (税抜)	
2	27	C	1.1	W=86	D=176		16,000 円 (税抜)	1,000 円 (税抜)	17,000 円 (税抜)	
2	28	D	1.7	W=131	D=182		20,500 円 (税抜)	1,000 円 (税抜)	21,500 円 (税抜)	
2	30	D	1.7	W=131	D=182		20,500 円 (税抜)	1,000 円 (税抜)	21,500 円 (税抜)	
2	31、32	B-	0.6	W=89	D=99		10,500 円 (税抜)	1,000 円 (税抜)	11,500 円 (税抜)	
2	33	E-	1.8	W=281	D=93		22,000 円 (税抜)	1,000 円 (税抜)	23,000 円 (税抜)	
2	34	D-	1.3	W=93	D=196		17,000 円 (税抜)	1,000 円 (税抜)	18,000 円 (税抜)	
2	35	F	2.6	W=196	D=191		29,500 円 (税抜)	1,500 円 (税抜)	31,000 円 (税抜)	
2	36~38	D-	1.3	W=96	D=191		17,000 円 (税抜)	1,000 円 (税抜)	18,000 円 (税抜)	
2	39	F-	2.3	W=196	D=169		26,500 円 (税抜)	1,500 円 (税抜)	28,000 円 (税抜)	
2	40~43	C	1.2	W=96	D=169		16,000 円 (税抜)	1,000 円 (税抜)	17,000 円 (税抜)	
2	044	D	1.6	W=139	D=169		20,500 円 (税抜)	1,000 円 (税抜)	21,500 円 (税抜)	
2	045	C	1.2	W=96	D=169		16,000 円 (税抜)	1,000 円 (税抜)	17,000 円 (税抜)	
2	046	E-	1.8	W=164	D=165	有	22,000 円 (税抜)	1,000 円 (税抜)	23,000 円 (税抜)	
2	047	F	2.7	W=178	D=220		29,500 円 (税抜)	1,500 円 (税抜)	31,000 円 (税抜)	
2	048	C	1.1	W=86	D=176		16,000 円 (税抜)	1,000 円 (税抜)	17,000 円 (税抜)	
2	049	D-	1.4	W=130	D=176	有	17,000 円 (税抜)	1,000 円 (税抜)	18,000 円 (税抜)	

※ 壁芯寸法 1.5㎡を 1 畳として計算しています。

※ 寸法は室内有効寸法の目安です。実際のトランクルーム寸法と違う場合、現況を優先します。

※ トランクルーム内有効サイズの W (幅) 及び D (奥行) は最大箇所を記載しています。

※ 天井高は概ね 200cm ですが場所により高さが上下します。

※ ドアの間口幅は概ね 80cm で、ドアの間口高さ概ね 190cm です。

(2015/02/02 更新)