


トランクルームの配置図

※配置図は概略図ですので実寸の縮尺ではありません。

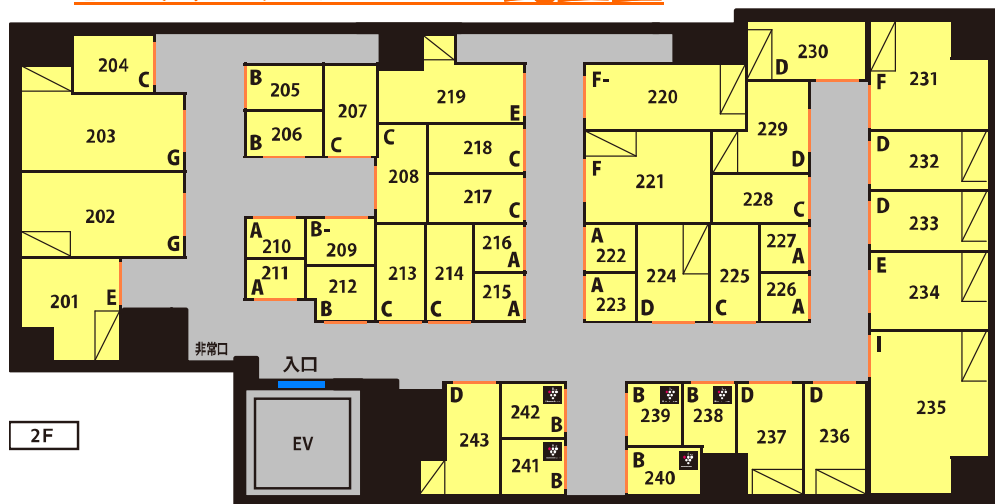

プラズマクラスター付ルーム



可動式棚

※棚 1 枚当たりの耐荷重 40kg です。

階	ナンバー	タイプ	広さ (畳)	トランクルーム内有効サイズ (W=幅、D=奥行) 単位: cm		柱(欠部分)	月額利用料	設備維持費	毎月支払額	特記 事項
				W	D					
2	201	E	2.1	W=186	D=180	有	22,000円 (税抜)	1,000円 (税抜)	23,000円 (税抜)	
2	202	G	3.1	W=153	D=296		32,000円 (税抜)	1,500円 (税抜)	33,500円 (税抜)	
2	203	G	3.2	W=190	D=296	有	32,000円 (税抜)	1,500円 (税抜)	33,500円 (税抜)	
2	204	C	1.1	W=103	D=146		12,000円 (税抜)	1,000円 (税抜)	13,000円 (税抜)	
2	205、206	B	0.8	W=81	D=139		9,500円 (税抜)	700円 (税抜)	10,200円 (税抜)	
2	207	C	1.1	W=95	D=166		12,000円 (税抜)	1,000円 (税抜)	13,000円 (税抜)	
2	208	C	1.1	W=178	D=91	有	12,000円 (税抜)	1,000円 (税抜)	13,000円 (税抜)	
2	209	B-	0.8	W=124	D=85		9,000円 (税抜)	700円 (税抜)	9,700円 (税抜)	
2	210、211	A	0.6	W=106	D=71		7,000円 (税抜)	500円 (税抜)	7,500円 (税抜)	
2	212	B	0.8	W=124	D=98	有	9,500円 (税抜)	700円 (税抜)	10,200円 (税抜)	
2	213、214	C	1.1	W=86	D=176		12,000円 (税抜)	1,000円 (税抜)	13,000円 (税抜)	
2	215、216	A	0.6	W=86	D=88		7,000円 (税抜)	500円 (税抜)	7,500円 (税抜)	
2	217、218	C	1.1	W=87	D=173		12,000円 (税抜)	1,000円 (税抜)	13,000円 (税抜)	
2	219	E	2.1	W=159	D=264	有	22,000円 (税抜)	1,000円 (税抜)	23,000円 (税抜)	
2	220	F-	2.4	W=118	D=289		24,500円 (税抜)	1,000円 (税抜)	25,500円 (税抜)	
2	221	F	2.6	W=166	D=226		27,000円 (税抜)	1,500円 (税抜)	28,500円 (税抜)	
2	222、223	A	0.6	W=86	D=88		7,000円 (税抜)	500円 (税抜)	7,500円 (税抜)	
2	224	D	1.6	W=130	D=176		17,000円 (税抜)	1,000円 (税抜)	18,000円 (税抜)	
2	225	C	1.1	W=86	D=176		12,000円 (税抜)	1,000円 (税抜)	13,000円 (税抜)	
2	226、227	A	0.6	W=86	D=88		7,000円 (税抜)	500円 (税抜)	7,500円 (税抜)	
2	228	C	1.1	W=87	D=174		12,000円 (税抜)	1,000円 (税抜)	13,000円 (税抜)	
2	229	D	1.6	W=167	D=174	有	17,000円 (税抜)	1,000円 (税抜)	18,000円 (税抜)	
2	230	D	1.6	W=216	D=105		17,000円 (税抜)	1,000円 (税抜)	18,000円 (税抜)	
2	231	F	2.6	W=197	D=214	有	27,000円 (税抜)	1,500円 (税抜)	28,500円 (税抜)	
2	232、233	D	1.6	W=106	D=214		17,000円 (税抜)	1,000円 (税抜)	18,000円 (税抜)	
2	234	E	2.1	W=141	D=214		22,000円 (税抜)	1,000円 (税抜)	23,000円 (税抜)	
2	235	I	4.1	W=296	D=214	有	41,000円 (税抜)	1,500円 (税抜)	42,500円 (税抜)	
2	236	D	1.6	W=112	D=202		17,000円 (税抜)	1,000円 (税抜)	18,000円 (税抜)	
2	237	D	1.6	W=118	D=202	有	17,000円 (税抜)	1,000円 (税抜)	18,000円 (税抜)	
2	238	B	0.8	W=93	D=129	有	11,000円 (税抜)	1,000円 (税抜)	12,000円 (税抜)	
2	239			W=114	D=99					
2	240			W=84	D=134					
2	241、242			W=99	D=114					
2	243	D	1.6	W=145	D=202	有	17,000円 (税抜)	1,000円 (税抜)	18,000円 (税抜)	

※ 壁芯計算 1.5㎡を1畳として計算しています。

※ 寸法は室内有効寸法の目安です。実際のトランクルーム寸法と違う場合、現況を優先します。

※ トランクルーム内有効サイズのW(幅)及びD(奥行)は最大箇所を記載しています。


※ 天井高は概ね220cmです。(但し、一部低くなっている箇所があります。)

※ ドアの間口幅は概ね80cmです。ドアの間口高さは概ね190cmです。



トランクルームの配置図

※配置図は概略図ですので実寸の縮尺ではありません。

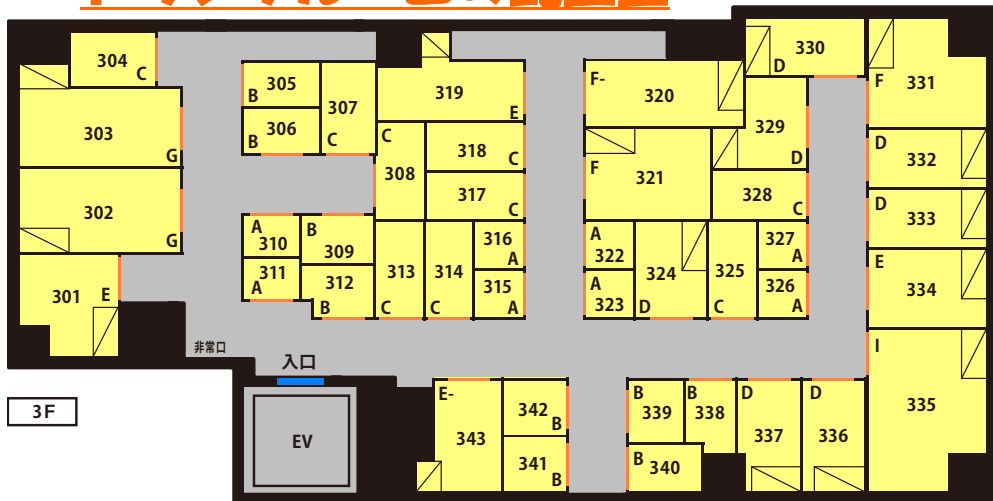

可動式棚

※棚 1 枚当たりの耐荷重 40kg です。

階	ナンバー	タイプ	広さ (畳)	トランクルーム内有効サイズ		月額利用料	設備維持費	毎月支払額	特記 事項
				(W=幅、D=奥行) 単位: cm	柱(欠部分)				
3	301	E	2.1	W=185 D=179	有	22,000 円 (税抜)	1,000 円 (税抜)	23,000 円 (税抜)	
3	302	G	3.1	W=154 D=294		32,000 円 (税抜)	1,500 円 (税抜)	33,500 円 (税抜)	
3	303	G	3.2	W=187 D=294	有	32,000 円 (税抜)	1,500 円 (税抜)	33,500 円 (税抜)	
3	304	C	1.1	W=98 D=154		12,000 円 (税抜)	1,000 円 (税抜)	13,000 円 (税抜)	
3	305、306	B	0.8	W=81 D=139		9,500 円 (税抜)	700 円 (税抜)	10,200 円 (税抜)	
3	307	C	1.1	W=97 D=166		12,000 円 (税抜)	1,000 円 (税抜)	13,000 円 (税抜)	
3	308	C	1.1	W=176 D=88	有	12,000 円 (税抜)	1,000 円 (税抜)	13,000 円 (税抜)	
3	309	B	0.8	W=131 D=88		9,500 円 (税抜)	700 円 (税抜)	10,200 円 (税抜)	
3	310、311	A	0.6	W=102 D=74		7,000 円 (税抜)	500 円 (税抜)	7,500 円 (税抜)	
3	312	B	0.8	W=131 D=94	有	9,500 円 (税抜)	700 円 (税抜)	10,200 円 (税抜)	
3	313、314	C	1.1	W=86 D=176		12,000 円 (税抜)	1,000 円 (税抜)	13,000 円 (税抜)	
3	315、316	A	0.6	W=86 D=88		7,000 円 (税抜)	500 円 (税抜)	7,500 円 (税抜)	
3	317、318	C	1.1	W=86 D=176		12,000 円 (税抜)	1,000 円 (税抜)	13,000 円 (税抜)	
3	319	E	2.1	W=161 D=265	有	22,000 円 (税抜)	1,000 円 (税抜)	23,000 円 (税抜)	
3	320	F-	2.4	W=120 D=287		24,500 円 (税抜)	1,000 円 (税抜)	25,500 円 (税抜)	
3	321	F	2.6	W=165 D=228		27,000 円 (税抜)	1,500 円 (税抜)	28,500 円 (税抜)	
3	322、323	A	0.6	W=86 D=88		7,000 円 (税抜)	500 円 (税抜)	7,500 円 (税抜)	
3	324	D	1.6	W=129 D=176		17,000 円 (税抜)	1,000 円 (税抜)	18,000 円 (税抜)	
3	325	C	1.1	W=86 D=176		12,000 円 (税抜)	1,000 円 (税抜)	13,000 円 (税抜)	
3	326、327	A	0.6	W=86 D=88		7,000 円 (税抜)	500 円 (税抜)	7,500 円 (税抜)	
3	328	C	1.1	W=88 D=171		12,000 円 (税抜)	1,000 円 (税抜)	13,000 円 (税抜)	
3	329	D	1.6	W=166 D=171	有	17,000 円 (税抜)	1,000 円 (税抜)	18,000 円 (税抜)	
3	330	D	1.6	W=217 D=104		17,000 円 (税抜)	1,000 円 (税抜)	18,000 円 (税抜)	
3	331	F	2.6	W=198 D=214	有	27,000 円 (税抜)	1,500 円 (税抜)	28,500 円 (税抜)	
3	332、333	D	1.6	W=106 D=214		17,000 円 (税抜)	1,000 円 (税抜)	18,000 円 (税抜)	
3	334	E	2.1	W=141 D=214		22,000 円 (税抜)	1,000 円 (税抜)	23,000 円 (税抜)	
3	335	I	4.0	W=296 D=214	有	41,000 円 (税抜)	1,500 円 (税抜)	42,500 円 (税抜)	
3	336	D	1.6	W=111 D=203		17,000 円 (税抜)	1,000 円 (税抜)	18,000 円 (税抜)	
3	337	D	1.6	W=116 D=203	有	17,000 円 (税抜)	1,000 円 (税抜)	18,000 円 (税抜)	
3	338	B	0.8	W=89 D=134	有	9,500 円 (税抜)	700 円 (税抜)	10,200 円 (税抜)	
3	339	B	0.8	W=113 D=100		9,500 円 (税抜)	700 円 (税抜)	10,200 円 (税抜)	
3	340	B	0.8	W=86 D=133		9,500 円 (税抜)	700 円 (税抜)	10,200 円 (税抜)	
3	341、342	B	0.8	W=99 D=114		9,500 円 (税抜)	700 円 (税抜)	10,200 円 (税抜)	
3	343	E-	1.9	W=155 D=203	有	19,500 円 (税抜)	1,000 円 (税抜)	20,500 円 (税抜)	

※ 壁芯計算 1.5 m²を 1 畳として計算しています。

※ 寸法は室内有効寸法の目安です。実際のトランクルーム寸法と違う場合、現況を優先します。

※ トランクルーム内有効サイズの W (幅) 及び D (奥行) は最大箇所を記載しています。


※ 天井高は概ね 220cm です。(但し、一部低くなっている箇所があります。)

※ ドアの間口幅は概ね 80cm です。ドアの間口高さは概ね 190cm です。



トランクルームの配置図

※配置図は概略図ですので実寸の縮尺ではありません。

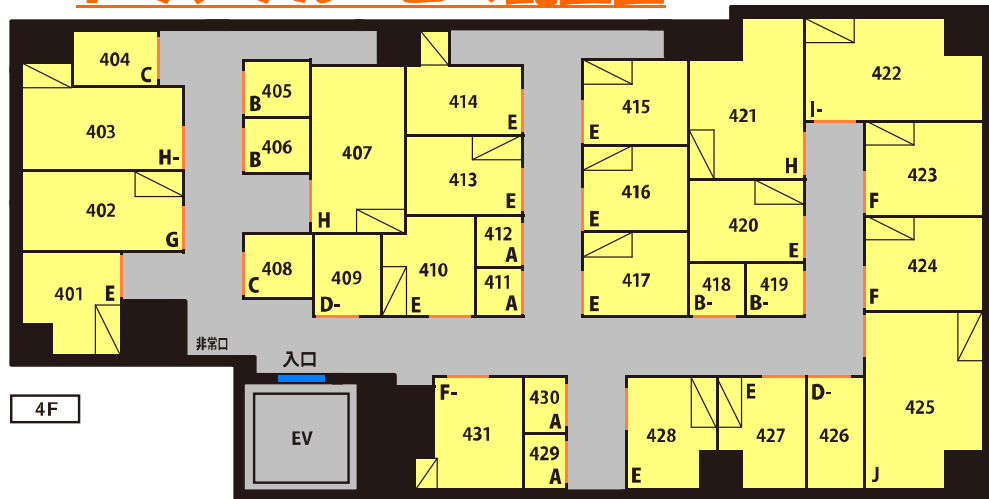

可動式棚

※棚 1 枚当たりの耐荷重 40kg です。

階	ナンバー	タイプ	広さ (畳)	トランクルーム内有効サイズ (W=幅、D=奥行) 単位: cm		柱(欠部分)	月額利用料	設備維持費	毎月支払額	特記 事項
				W	D					
4	401	E	2.1	W=179	D=185	有	22,000 円 (税抜)	1,000 円 (税抜)	23,000 円 (税抜)	
4	402	G	3.1	W=151	D=298		32,000 円 (税抜)	1,500 円 (税抜)	33,500 円 (税抜)	
4	403	H-	3.4	W=197	D=298	有	34,500 円 (税抜)	1,500 円 (税抜)	36,000 円 (税抜)	
4	404	C	1.1	W=100	D=149		12,000 円 (税抜)	1,000 円 (税抜)	13,000 円 (税抜)	
4	405、406	B	0.8	W=100	D=116		9,500 円 (税抜)	700 円 (税抜)	10,200 円 (税抜)	
4	407	H	3.6	W=306	D=171		37,000 円 (税抜)	1,500 円 (税抜)	38,500 円 (税抜)	
4	408	C	1.1	W=120	D=125		12,000 円 (税抜)	1,000 円 (税抜)	13,000 円 (税抜)	
4	409	D-	1.3	W=117	D=153		14,500 円 (税抜)	1,000 円 (税抜)	15,500 円 (税抜)	
4	410	E	2.1	W=169	D=186	有	22,000 円 (税抜)	1,000 円 (税抜)	23,000 円 (税抜)	
4	411、412	A	0.6	W=91	D=82		7,000 円 (税抜)	500 円 (税抜)	7,500 円 (税抜)	
4	413	E	2.1	W=142	D=210		22,000 円 (税抜)	1,000 円 (税抜)	23,000 円 (税抜)	
4	414	E	2.1	W=190	D=210	有	22,000 円 (税抜)	1,000 円 (税抜)	23,000 円 (税抜)	
4	415~417	E	2.1	W=155	D=193		22,000 円 (税抜)	1,000 円 (税抜)	23,000 円 (税抜)	
4	418	B-	0.7	W=100	D=101		9,000 円 (税抜)	700 円 (税抜)	9,700 円 (税抜)	
4	419	B-	0.7	W=101	D=100		9,000 円 (税抜)	700 円 (税抜)	9,700 円 (税抜)	
4	420	E	2.1	W=147	D=203		22,000 円 (税抜)	1,000 円 (税抜)	23,000 円 (税抜)	
4	421	H	3.6	W=293	D=203	有	37,000 円 (税抜)	1,500 円 (税抜)	38,500 円 (税抜)	
4	422	I-	3.9	W=330	D=185	有	39,000 円 (税抜)	1,500 円 (税抜)	40,500 円 (税抜)	
4	423、424	F	2.6	W=170	D=220		27,000 円 (税抜)	1,500 円 (税抜)	28,500 円 (税抜)	
4	425	J	4.6	W=327	D=220	有	47,000 円 (税抜)	1,500 円 (税抜)	48,500 円 (税抜)	
4	426	D-	1.3	W=94	D=201		14,500 円 (税抜)	1,000 円 (税抜)	15,500 円 (税抜)	
4	427	E	2.1	W=165	D=201	有	22,000 円 (税抜)	1,000 円 (税抜)	23,000 円 (税抜)	
4	428	E	2.1	W=202	D=160	有	22,000 円 (税抜)	1,000 円 (税抜)	23,000 円 (税抜)	
4	429、430	A	0.5	W=99	D=75		7,000 円 (税抜)	500 円 (税抜)	7,500 円 (税抜)	
4	431	F-	2.4	W=194	D=202	有	24,500 円 (税抜)	1,000 円 (税抜)	25,500 円 (税抜)	

※ 壁芯計算 1.5 m²を 1 畳として計算しています。

※ 寸法は室内有効寸法の目安です。実際のトランクルーム寸法と違う場合、現況を優先します。

※ トランクルーム内有効サイズの W (幅) 及び D (奥行) は最大箇所を記載しています。

※ 天井高は概ね 220cm、402~404 は 217cm です。(但し、一部低くなっている箇所があります。)

※ ドアの間口幅は概ね 80cm です。ドアの間口高さは概ね 218cm、402~404 は 213cm です。

※ 403、414、431 は可動式棚 3 枚設置 (ハンガーラック無) です。



トランクルームの配置図 (拡大)

※配置図は概略図ですので実寸の縮尺ではありません。






※プラズマクラスター付ルーム



可動式棚

※棚 1 枚当たりの耐荷重 40kg です。

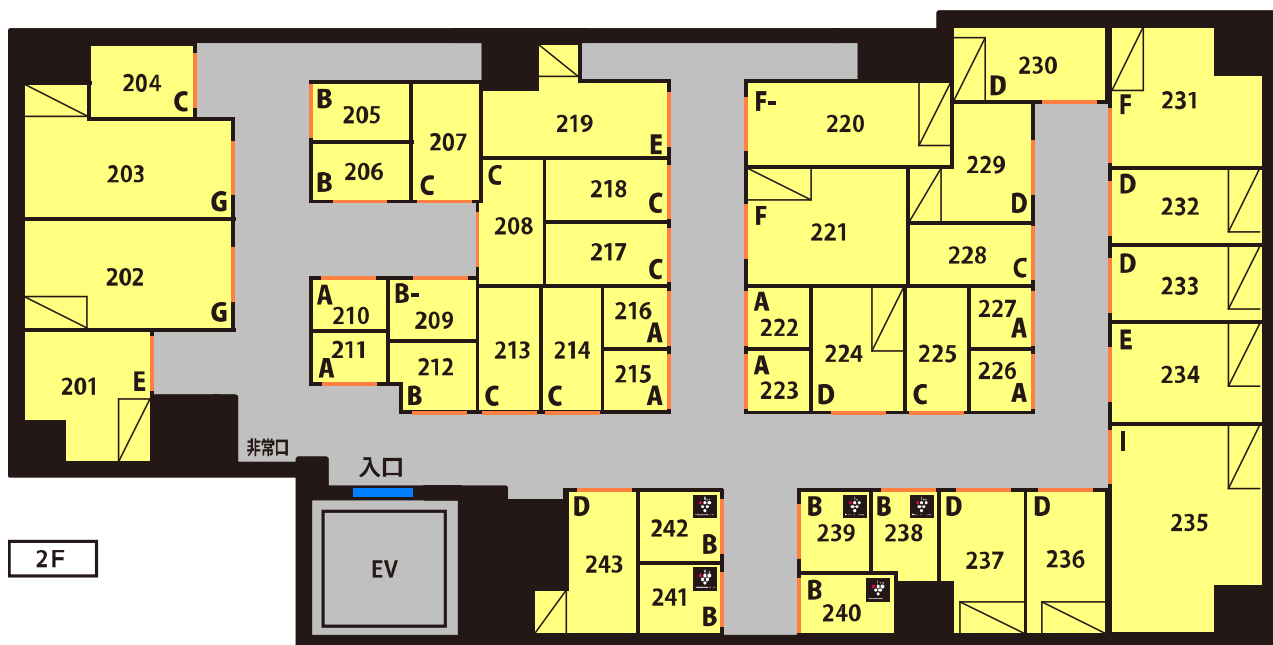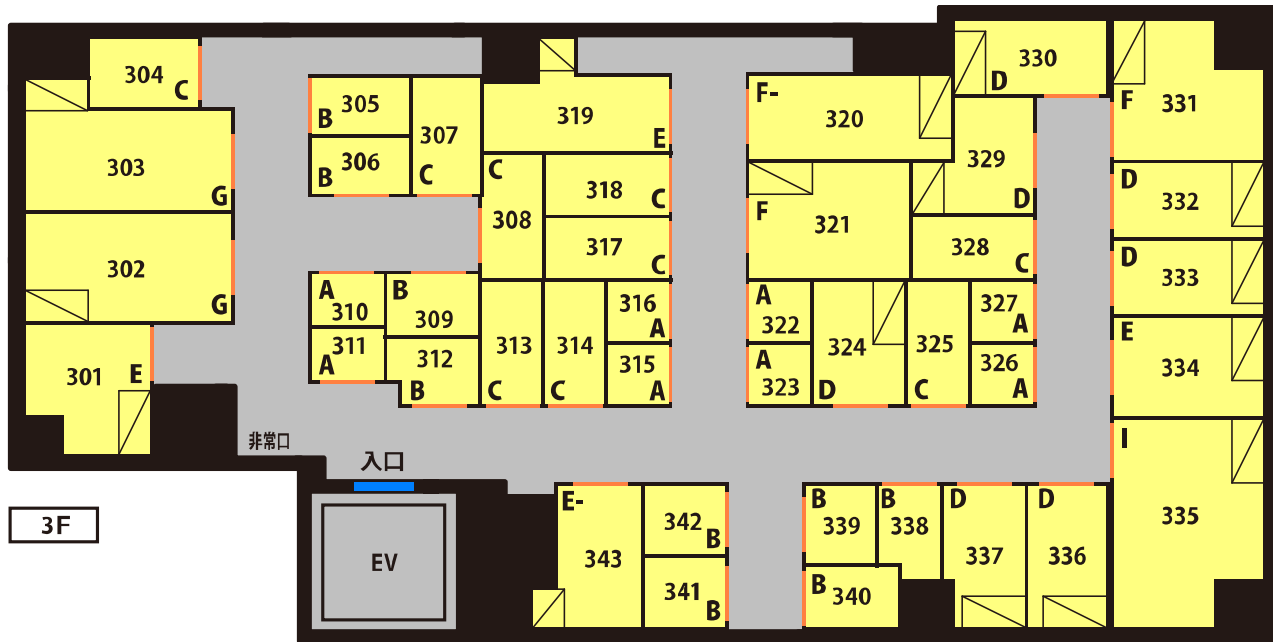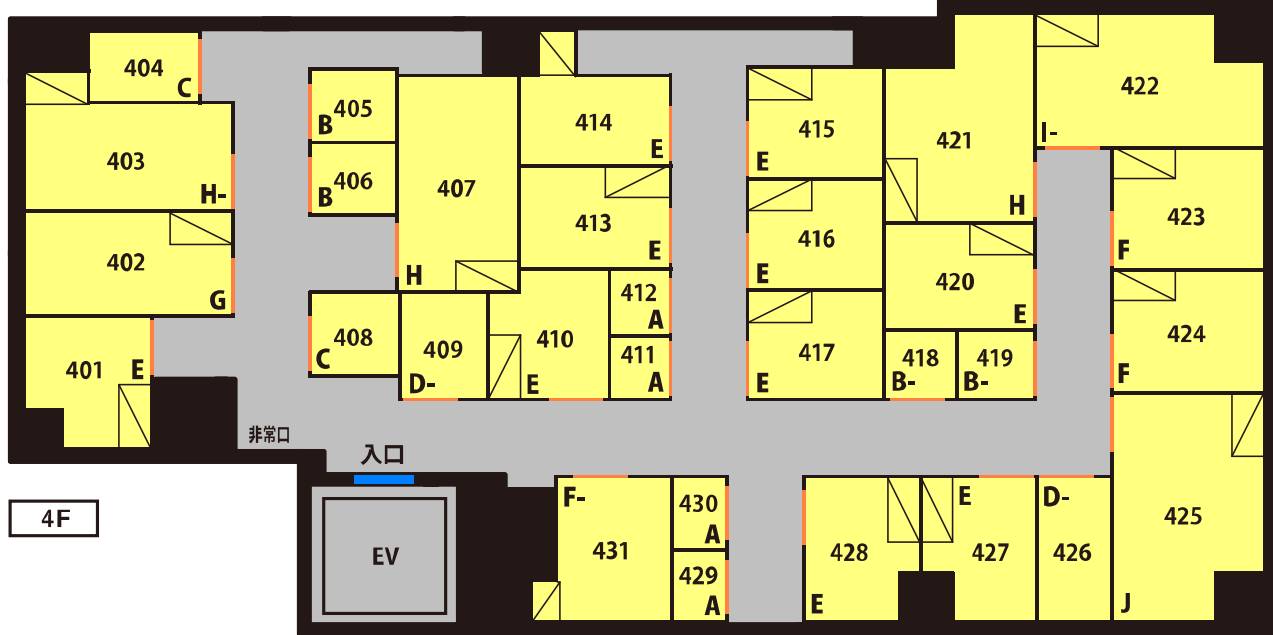

- ※ 壁芯計算 1.5 m²を 1 畳として計算しています。
- ※ 寸法は室内有効寸法の目安です。実際のトランクルーム寸法と違う場合、現況を優先します。
- ※ トランクルーム内有効サイズの W (幅) 及び D (奥行) は最大箇所を記載しています。
- ※ 天井高は概ね 220cm です。(但し、一部低くなっている箇所があります。)
- ※ 2F、3F ドアの間口幅は概ね 80cm です。ドアの間口高さは概ね 190cm です。
- ※ 4F ドアの間口幅は概ね 80cm です。ドアの間口高さは概ね 218cm、402~404 は 213cm です。
- ※ プラズマクラスター付ルームは月額利用料 1,500 円 (税抜) アップになります。

