


トランクルームの配置図(1F)

※配置図は概略図ですので実寸の縮尺ではありません。

1F

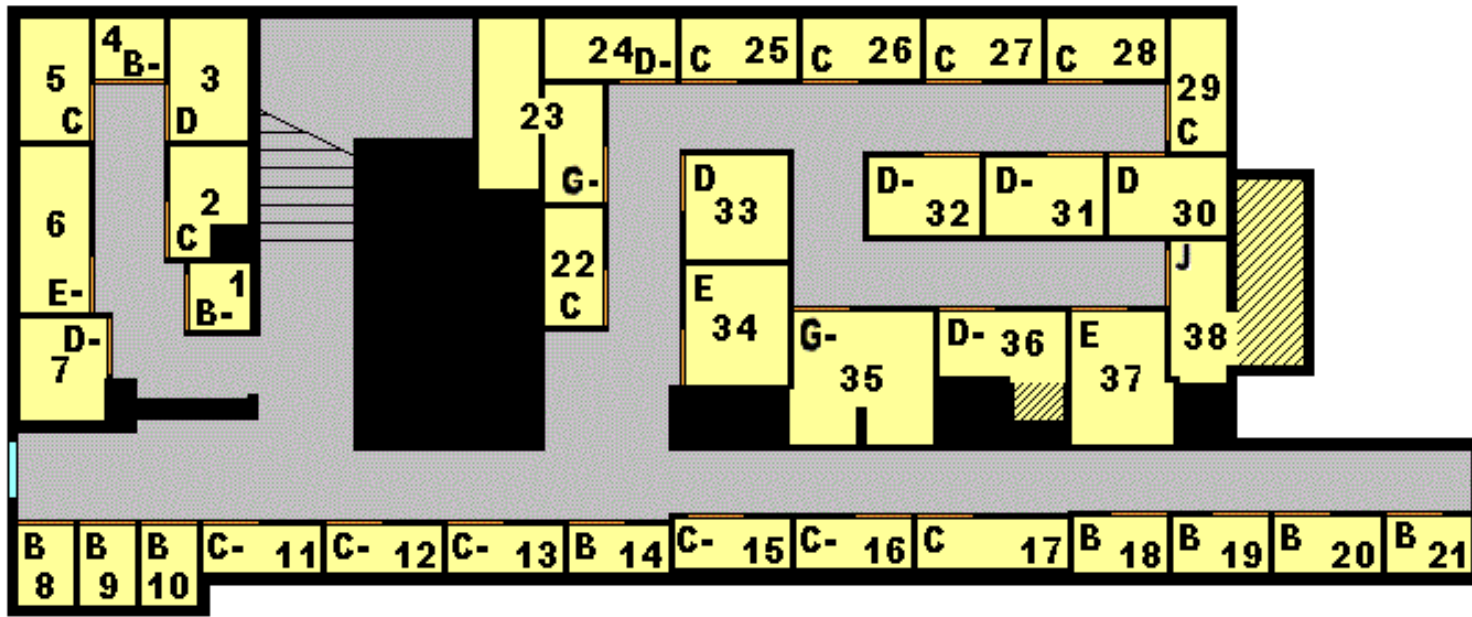


サイズと料金(ルームタイプ) 1F

階	ナンバー	タイプ	広さ (畳)	トランクルーム内有効サイズ		月額利用料	設備維持費	毎月支払額	特記 事項
				(W=幅、D=奥行)単位:cm	柱(欠部分)				
1	1	B-	0.7	W=107	D=90	7,500円 (税抜)	500円 (税抜)	8,000円 (税抜)	
1	2	C	1.2	W=163	D=120	11,000円 (税抜)	1,000円 (税抜)	12,000円 (税抜)	
1	3	D	1.5	W=180	D=120	15,500円 (税抜)	1,000円 (税抜)	16,500円 (税抜)	
1	4	B-	0.7	W=105	D=90	7,500円 (税抜)	500円 (税抜)	8,000円 (税抜)	
1	5	C	1.2	W=180	D=105	11,000円 (税抜)	1,000円 (税抜)	12,000円 (税抜)	天井勾配
1	6	E-	1.8	W=242	D=105	17,000円 (税抜)	1,000円 (税抜)	18,000円 (税抜)	
1	7	D-	1.4	W=153	D=127	13,500円 (税抜)	1,000円 (税抜)	14,500円 (税抜)	
1	8	B	0.8	W=90	D=120	9,000円 (税抜)	700円 (税抜)	9,700円 (税抜)	
1	9、10	B	0.7	W=85	D=120	9,000円 (税抜)	700円 (税抜)	9,700円 (税抜)	
1	11~13	C-	0.9	W=175	D=74	9,500円 (税抜)	700円 (税抜)	10,200円 (税抜)	
1	14	B	0.7	W=138	D=74	9,000円 (税抜)	700円 (税抜)	9,700円 (税抜)	
1	15	C-	1.0	W=179	D=75	9,500円 (税抜)	700円 (税抜)	10,200円 (税抜)	
1	16	C-	0.9	W=175	D=75	9,500円 (税抜)	700円 (税抜)	10,200円 (税抜)	
1	17	C	1.2	W=221	D=75	11,000円 (税抜)	1,000円 (税抜)	12,000円 (税抜)	
1	18	B	0.8	W=140	D=83	9,000円 (税抜)	700円 (税抜)	9,700円 (税抜)	
1	19	B	0.8	W=132	D=83	9,000円 (税抜)	700円 (税抜)	9,700円 (税抜)	
1	20	B	0.9	W=153	D=83	9,000円 (税抜)	700円 (税抜)	9,700円 (税抜)	
1	21	B	0.7	W=119	D=83	9,000円 (税抜)	700円 (税抜)	9,700円 (税抜)	
1	22	C	1.1	W=175	D=87	11,000円 (税抜)	1,000円 (税抜)	12,000円 (税抜)	
1	23	G-	2.8	W=175	D=87	26,000円 (税抜)	1,500円 (税抜)	27,500円 (税抜)	中壁
1	24	D-	1.3	W=196	D=90	13,500円 (税抜)	1,000円 (税抜)	14,500円 (税抜)	
1	25	C	1.1	W=173	D=90	11,000円 (税抜)	1,000円 (税抜)	12,000円 (税抜)	
1	26~28	C	1.1	W=175	D=90	11,000円 (税抜)	1,000円 (税抜)	12,000円 (税抜)	
1	29	C	1.2	W=197	D=87	11,000円 (税抜)	1,000円 (税抜)	12,000円 (税抜)	
1	30	D	1.4	W=177	D=115	15,500円 (税抜)	1,000円 (税抜)	16,500円 (税抜)	
1	31	D-	1.4	W=172	D=115	13,500円 (税抜)	1,000円 (税抜)	14,500円 (税抜)	
1	32	D-	1.4	W=168	D=115	13,500円 (税抜)	1,000円 (税抜)	14,500円 (税抜)	
1	33	D	1.7	W=158	D=155	15,500円 (税抜)	1,000円 (税抜)	16,500円 (税抜)	
1	34	E	2.0	W=180	D=155	19,000円 (税抜)	1,000円 (税抜)	20,000円 (税抜)	
1	35	G-	2.8	W=206	D=195	26,000円 (税抜)	1,500円 (税抜)	27,500円 (税抜)	中壁
1	36	D-	1.3	W=182	D=102	13,000円 (税抜)	1,000円 (税抜)	14,000円 (税抜)	床高
1	37	E	2.0	W=158	D=195	19,000円 (税抜)	1,000円 (税抜)	20,000円 (税抜)	
1	38	J	4.5	W=現況	D=現況	34,000円 (税抜)	1,500円 (税抜)	35,500円 (税抜)	床高

トランクルームの配置図(2F)

※配置図は概略図ですので実寸の縮尺ではありません。

2F

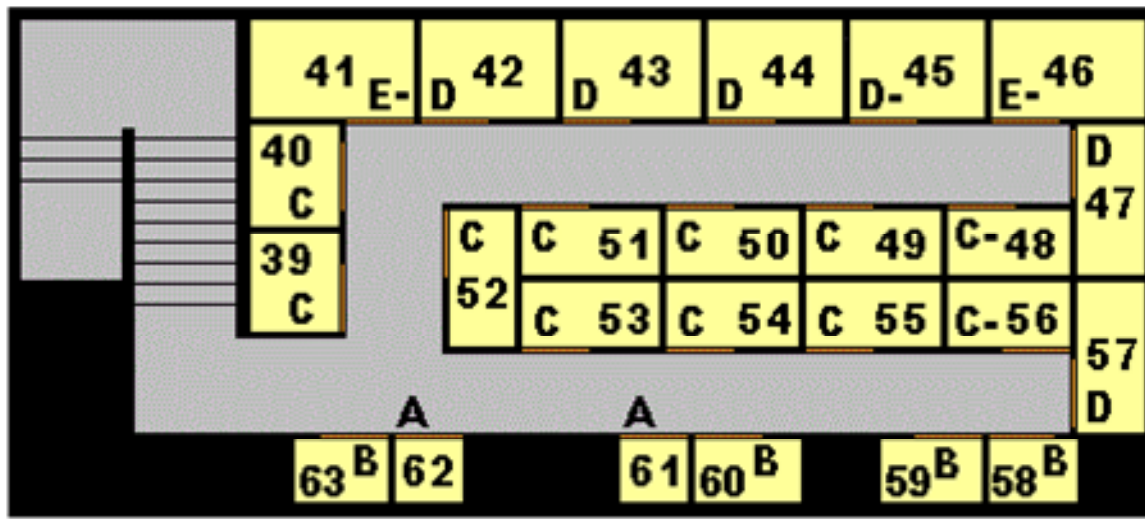

サイズと料金(ルームタイプ) 2F

階	ナンバー	タイプ	広さ (畳)	トランクルーム内有効サイズ		月額利用料	設備維持費	毎月支払額	特記 事項
				(W=幅、D=奥行)単位:cm	柱(欠部分)				
2	39	C	1.0	W=123 D=120		10,000円 (税抜)	1,000円 (税抜)	11,000円 (税抜)	
2	40	C	1.1	W=126 D=120		10,000円 (税抜)	1,000円 (税抜)	11,000円 (税抜)	
2	41	E-	1.8	W=210 D=120		16,000円 (税抜)	1,000円 (税抜)	17,000円 (税抜)	
2	42~44	D	1.5	W=175 D=120		14,500円 (税抜)	1,000円 (税抜)	15,500円 (税抜)	
2	45	D-	1.4	W=167 D=120		12,500円 (税抜)	1,000円 (税抜)	13,500円 (税抜)	
2	46	E-	1.9	W=220 D=120		16,000円 (税抜)	1,000円 (税抜)	17,000円 (税抜)	
2	47	D	1.6	W=195 D=113		14,500円 (税抜)	1,000円 (税抜)	15,500円 (税抜)	
2	48	C-	0.9	W=154 D=85		9,000円 (税抜)	700円 (税抜)	9,700円 (税抜)	
2	49	C	1.1	W=175 D=85		10,000円 (税抜)	1,000円 (税抜)	11,000円 (税抜)	
2	50	C	1.0	W=172 D=85		10,000円 (税抜)	1,000円 (税抜)	11,000円 (税抜)	
2	51~53	C	1.1	W=175 D=85		10,000円 (税抜)	1,000円 (税抜)	11,000円 (税抜)	
2	54	C	1.0	W=172 D=85		10,000円 (税抜)	1,000円 (税抜)	11,000円 (税抜)	
2	55	C	1.1	W=175 D=85		10,000円 (税抜)	1,000円 (税抜)	11,000円 (税抜)	
2	56	C-	0.9	W=154 D=85		9,000円 (税抜)	700円 (税抜)	9,700円 (税抜)	
2	57	D	1.5	W=193 D=113		14,500円 (税抜)	1,000円 (税抜)	15,500円 (税抜)	
2	58	B	0.7	W=118 D=85		8,000円 (税抜)	700円 (税抜)	8,700円 (税抜)	
2	59	B	0.8	W=126 D=85		8,000円 (税抜)	700円 (税抜)	8,700円 (税抜)	
2	60	B	0.8	W=136 D=84		8,000円 (税抜)	700円 (税抜)	8,700円 (税抜)	
2	61、62	A	0.6	W=90 D=84		6,000円 (税抜)	500円 (税抜)	6,500円 (税抜)	
2	63	B	0.7	W=121 D=84		8,000円 (税抜)	700円 (税抜)	8,700円 (税抜)	

- ※ 壁芯計算 1.5㎡を1畳として計算しております。
- ※ 寸法は室内有効寸法の目安です。実際のトランクルーム寸法と違う場合、現況を優先します。
- ※ トランクルーム内有効サイズのW(幅)及びD(奥行)は最大箇所を記載しています。
- ※ 天井高は概ね220cmほどですが、場所により高さが上下します。
- ※ トランクルームのドアの間口幅は概ね85cm、ドアの間口高さは概ね200cmです。