


トランクルームの配置図

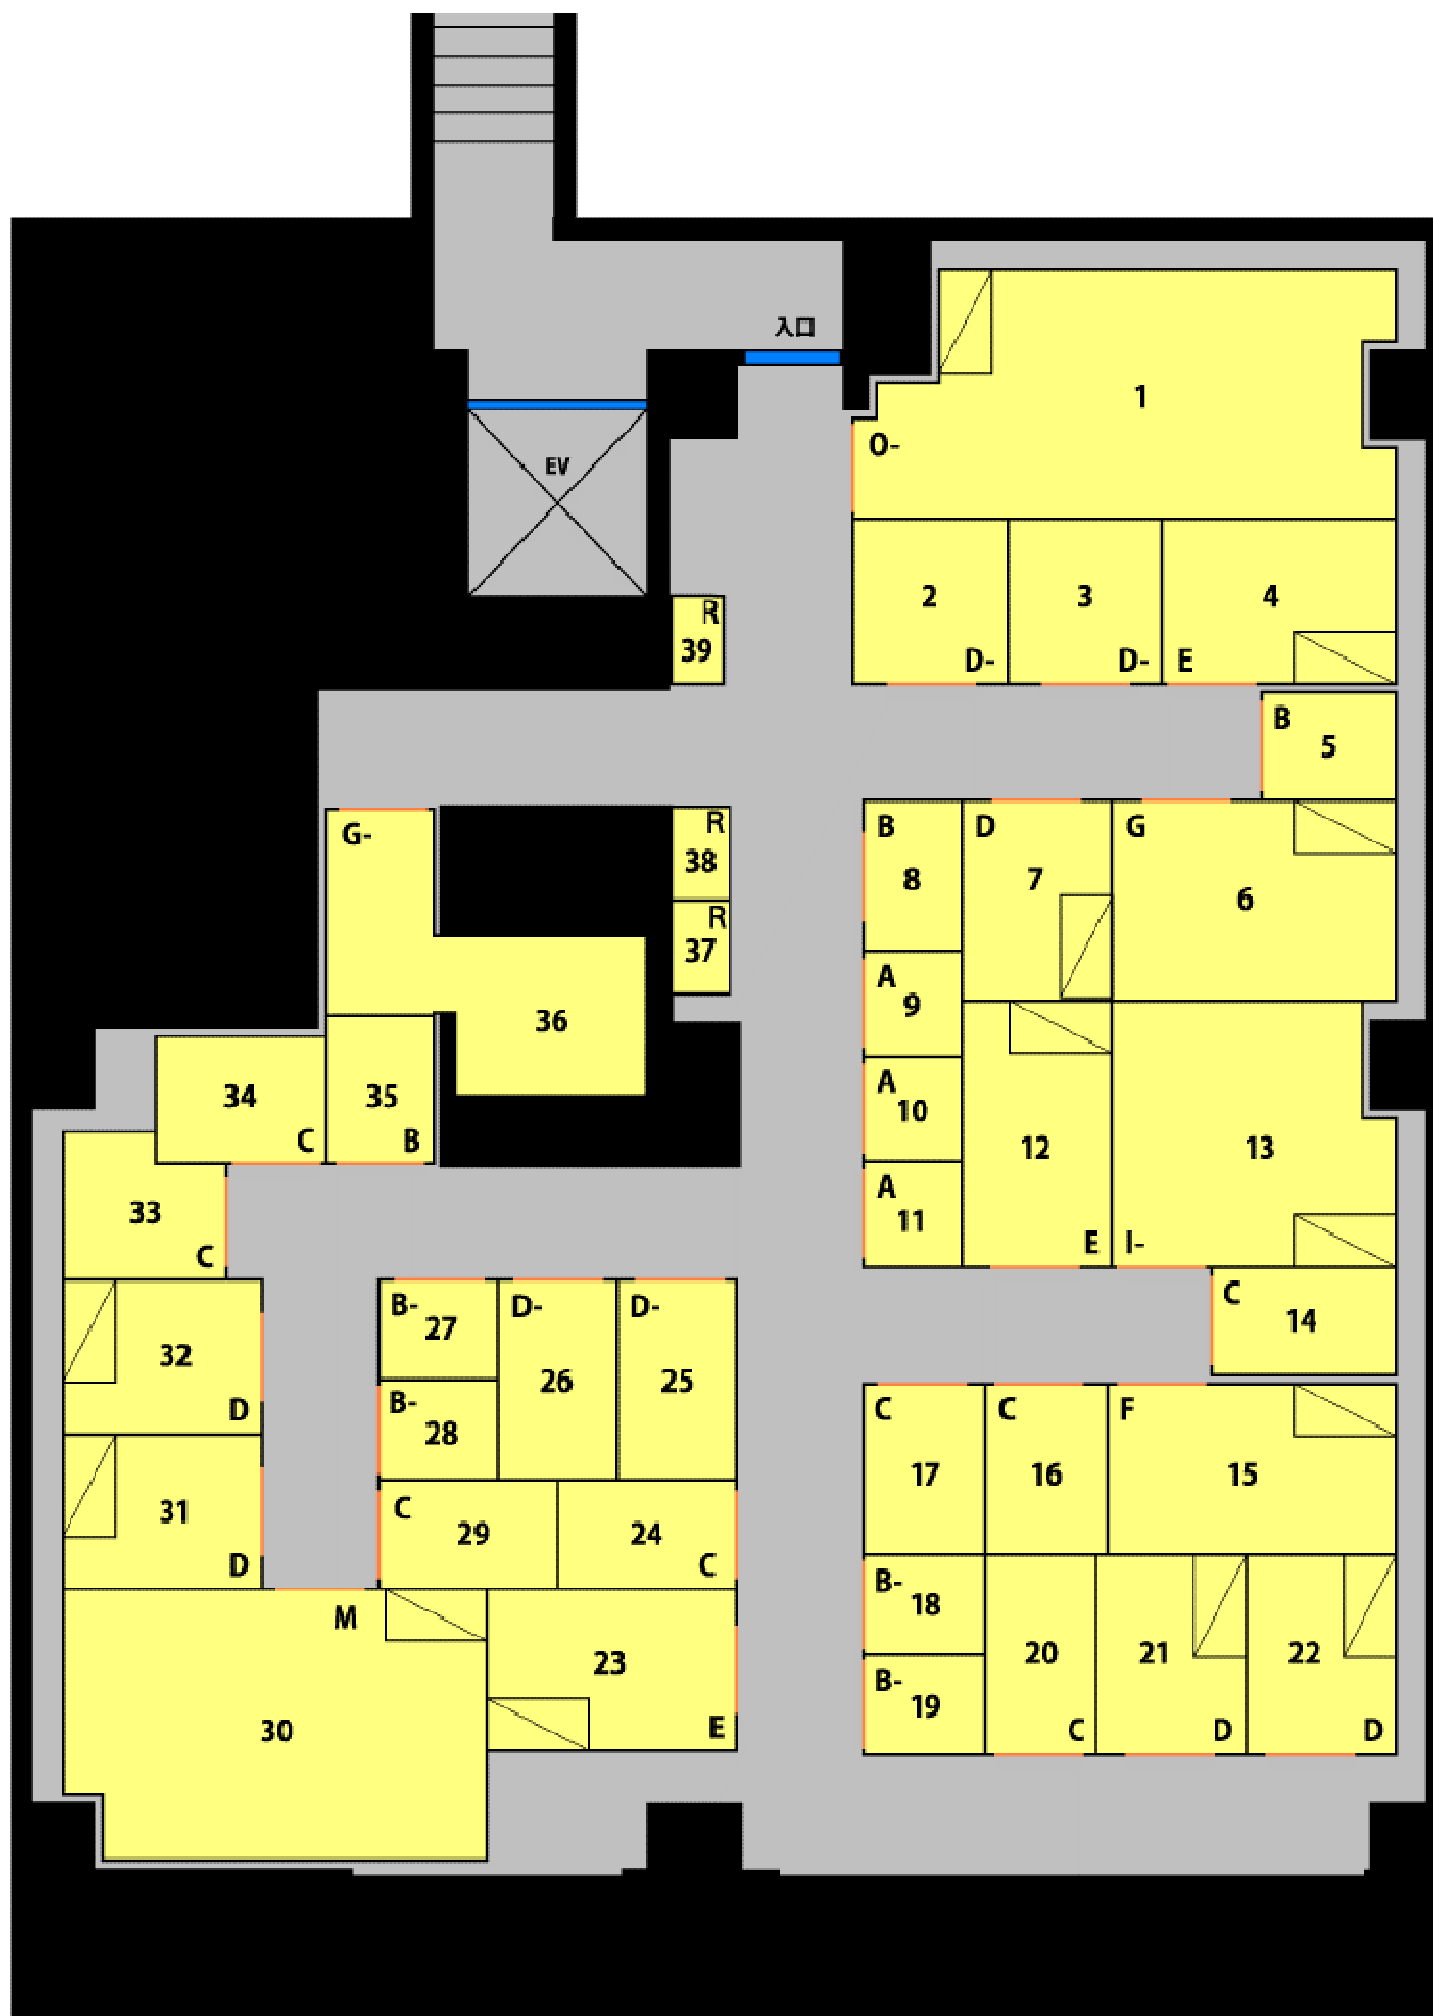

※配置図は概略図ですので実寸の縮尺ではありません。

サイズと料金(ルームタイプ)

ナンバー	タイプ	広さ (畳)	トランクルーム内有効サイズ			月額利用料	設備維持費	毎月支払額	特記 事項
			(W=幅、D=奥行)単位:cm	柱(欠部分)					
1	O-	6.5	W=484	D=219	有	58,000円 (税抜)	1,500円 (税抜)	59,500円 (税抜)	
2	D-	1.4	W=134	D=145		14,500円 (税抜)	1,000円 (税抜)	15,500円 (税抜)	
3	D-	1.4	W=134	D=145		14,500円 (税抜)	1,000円 (税抜)	15,500円 (税抜)	
4	E	2.1	W=209	D=145		21,000円 (税抜)	1,000円 (税抜)	22,000円 (税抜)	
5	B	0.8	W=117	D=94		10,000円 (税抜)	1,000円 (税抜)	11,000円 (税抜)	
6	G	3.1	W=252	D=176		28,500円 (税抜)	1,500円 (税抜)	30,000円 (税抜)	
7	D	1.6	W=131	D=176		17,000円 (税抜)	1,000円 (税抜)	18,000円 (税抜)	
8	B	0.8	W=84	D=131		10,000円 (税抜)	1,000円 (税抜)	11,000円 (税抜)	
9	A	0.6	W=84	D=91		7,500円 (税抜)	500円 (税抜)	8,000円 (税抜)	
10	A	0.6	W=84	D=91		7,500円 (税抜)	500円 (税抜)	8,000円 (税抜)	
11	A	0.6	W=84	D=91		7,500円 (税抜)	500円 (税抜)	8,000円 (税抜)	
12	E	2.2	W=131	D=236		21,000円 (税抜)	1,000円 (税抜)	22,000円 (税抜)	
13	I-	3.9	W=252	D=236	有	35,500円 (税抜)	1,500円 (税抜)	37,000円 (税抜)	
14	C	1.1	W=162	D=94		13,000円 (税抜)	1,000円 (税抜)	14,000円 (税抜)	
15	F	2.7	W=255	D=150		25,000円 (税抜)	1,500円 (税抜)	26,500円 (税抜)	
16	C	1.1	W=106	D=150		13,000円 (税抜)	1,000円 (税抜)	14,000円 (税抜)	
17	C	1.1	W=106	D=150		13,000円 (税抜)	1,000円 (税抜)	14,000円 (税抜)	
18	B-	0.7	W=106	D=86		8,500円 (税抜)	700円 (税抜)	9,200円 (税抜)	
19	B-	0.7	W=106	D=86		8,500円 (税抜)	700円 (税抜)	9,200円 (税抜)	
20	C	1.2	W=95	D=176		13,000円 (税抜)	1,000円 (税抜)	14,000円 (税抜)	
21	D	1.6	W=131	D=176		17,000円 (税抜)	1,000円 (税抜)	18,000円 (税抜)	
22	D	1.6	W=131	D=176		17,000円 (税抜)	1,000円 (税抜)	18,000円 (税抜)	
23	E	2.2	W=221	D=142		21,000円 (税抜)	1,000円 (税抜)	22,000円 (税抜)	
24	C	1.1	W=157	D=94		13,000円 (税抜)	1,000円 (税抜)	14,000円 (税抜)	
25	D-	1.3	W=103	D=176		14,500円 (税抜)	1,000円 (税抜)	15,500円 (税抜)	
26	D-	1.3	W=103	D=176		14,500円 (税抜)	1,000円 (税抜)	15,500円 (税抜)	
27	B-	0.6	W=103	D=86		8,500円 (税抜)	700円 (税抜)	9,200円 (税抜)	
28	B-	0.6	W=103	D=86		8,500円 (税抜)	700円 (税抜)	9,200円 (税抜)	
29	C	1.1	W=157	D=94		13,000円 (税抜)	1,000円 (税抜)	14,000円 (税抜)	
30	M	6.1	W=377	D=240	有	54,500円 (税抜)	1,500円 (税抜)	56,000円 (税抜)	
31	D	1.7	W=175	D=135		17,000円 (税抜)	1,000円 (税抜)	18,000円 (税抜)	
32	D	1.7	W=175	D=135		17,000円 (税抜)	1,000円 (税抜)	18,000円 (税抜)	
33	C	1.2	W=143	D=129	有	13,000円 (税抜)	1,000円 (税抜)	14,000円 (税抜)	
34	C	1.2	W=150	D=110		13,000円 (税抜)	1,000円 (税抜)	14,000円 (税抜)	
35	B	0.9	W=92	D=129		10,000円 (税抜)	1,000円 (税抜)	11,000円 (税抜)	
36	G-	2.9	W=286	D=242	有	22,000円 (税抜)	1,000円 (税抜)	23,000円 (税抜)	
37	R	ロッカー	W=74	D=37		3,500円 (税抜)	300円 (税抜)	3,800円 (税抜)	高さ=154
38	R	ロッカー	W=74	D=37		3,500円 (税抜)	300円 (税抜)	3,800円 (税抜)	
39	R	ロッカー	W=74	D=37		3,500円 (税抜)	300円 (税抜)	3,800円 (税抜)	

※ 壁芯計算 1.5 m²を 1 畳としています。

※ 寸法は室内有効寸法の目安です。実際のトランクルーム寸法と違う場合、現況を優先します。

※ 天井高は概ね 210cm ですが、一部の箇所が低くなっているルームがあります。

※ ドアの間口幅は概ね 80cm です。ドアの間口高さは概ね 190cm です。