
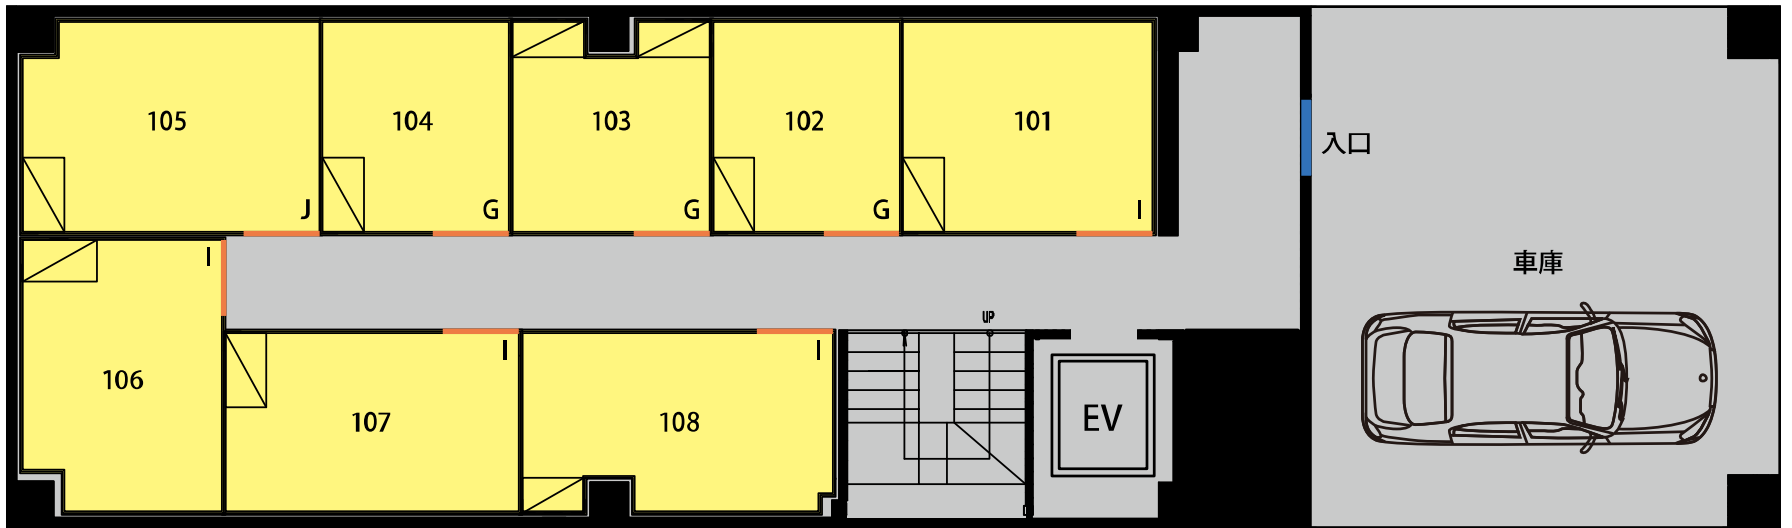


トランクルームの配置図

※配置図は概略図ですので実寸の縮尺ではありません。

 可動式棚
※棚 1 枚当たり耐荷重 20kg です。



- ※ 壁芯計算 1.5㎡を 1 畳として計算しています。
- ※ 寸法は室内有効寸法の目安です。実際のトランクルーム寸法と違う場合、現況を優先します。
- ※ トランクルーム内有効サイズの W（幅）及び D（奥行）は最大箇所を記載しています。
- ※ 天井高は概ね 210cm です。（但し、一部低くなっている箇所があります。）
- ※ ドアの間口幅は概ね 80cm です。ドアの間口高さは概ね 202cm です。
（307～309 の扉間口幅は 76cm です。409、422～425、430～433 の扉間口幅は 71cm です。402～406、440～443、445 の扉間口幅は 74cm です）
- ※ R タイプ、SR タイプはロッカータイプ、棚板 3 枚付きです。
- ※ エレベーターのカゴ寸法は、幅 95cm、奥行 110cm、高さ 200cm 程となります。
エレベーターの扉寸法は、幅 80cm、高さ 190cm 程となります。


トランクルームの料金表


階	ナンバー	タイプ	広さ (畳)	トランクルーム内有効サイズ		月額利用料	設備維持費	毎月支払額	特記 事項
				(W=幅、D=奥行)単位:cm	柱(欠部分)				
1	101	I	4.0	W=263 D=221		33,500 円 (税抜)	1,500 円 (税抜)	35,000 円 (税抜)	
1	102	G	3.0	W=196 D=221		25,000 円 (税抜)	1,500 円 (税抜)	26,500 円 (税抜)	
1	103	G	3.0	W=208 D=221	有	25,000 円 (税抜)	1,500 円 (税抜)	26,500 円 (税抜)	
1	104	G	3.0	W=196 D=221		25,000 円 (税抜)	1,500 円 (税抜)	26,500 円 (税抜)	
1	105	J	4.6	W=312 D=221	有	38,500 円 (税抜)	1,500 円 (税抜)	40,000 円 (税抜)	
1	106	I	4.0	W=286 D=209	有	33,500 円 (税抜)	1,500 円 (税抜)	35,000 円 (税抜)	
1	107	I	4.0	W=309 D=188		33,500 円 (税抜)	1,500 円 (税抜)	35,000 円 (税抜)	
1	108	I	4.1	W=327 D=188	有	33,500 円 (税抜)	1,500 円 (税抜)	35,000 円 (税抜)	



トランクルームの配置図

※配置図は概略図ですので実寸の縮尺ではありません。

 可動式棚
※棚 1 枚当たり耐荷重 20kg です。

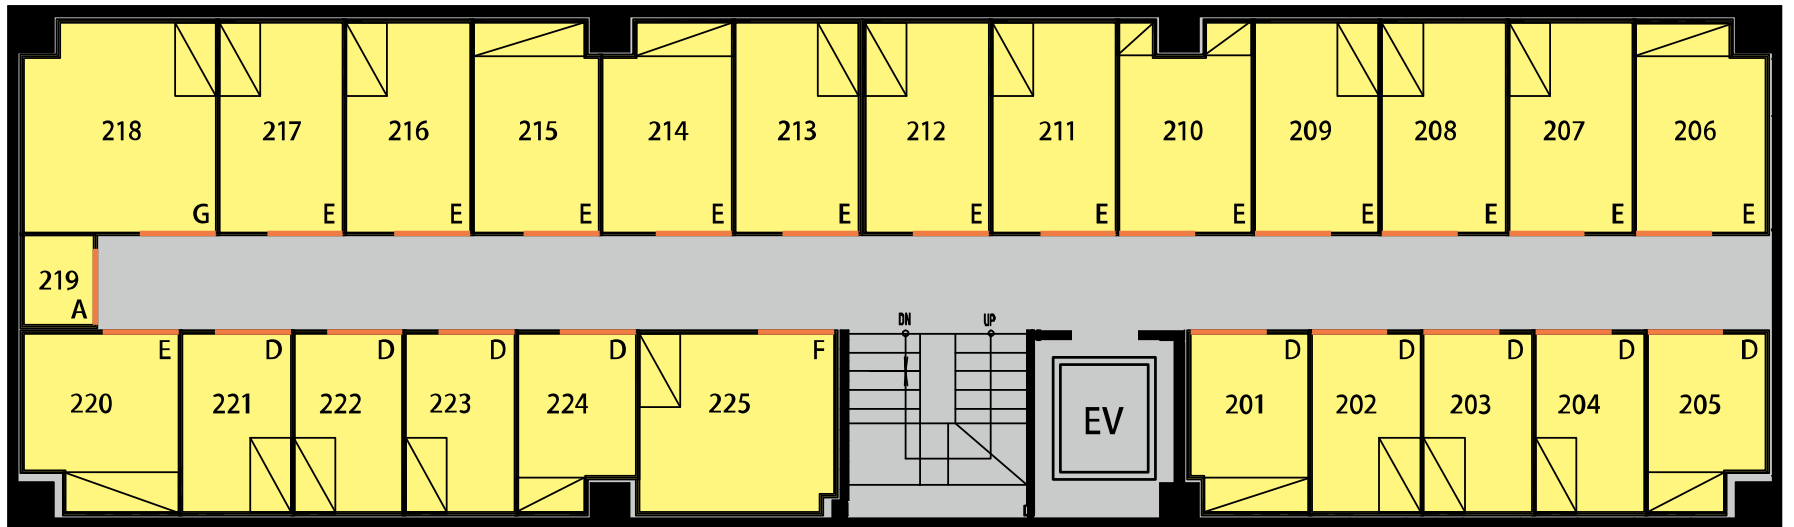



トランクルームの料金表

階	ナンバー	タイプ	広さ (畳)	トランクルーム内有効サイズ			月額利用料	設備維持費	毎月支払額	特記 事項
				(W=幅、D=奥行)単位:cm	柱(欠部分)					
2	201	D	1.6	W=124 D=188	有	13,000円 (税抜)	1,000円 (税抜)	14,000円 (税抜)		
2	202	D	1.5	W=114 D=188		13,000円 (税抜)	1,000円 (税抜)	14,000円 (税抜)		
2	203	D	1.5	W=114 D=188		13,000円 (税抜)	1,000円 (税抜)	14,000円 (税抜)		
2	204	D	1.5	W=114 D=188		13,000円 (税抜)	1,000円 (税抜)	14,000円 (税抜)		
2	205	D	1.5	W=124 D=188	有	13,000円 (税抜)	1,000円 (税抜)	14,000円 (税抜)		
2	206	E	2.0	W=136 D=221	有	17,000円 (税抜)	1,000円 (税抜)	18,000円 (税抜)		
2	207	E	2.0	W=130 D=221		17,000円 (税抜)	1,000円 (税抜)	18,000円 (税抜)		
2	208	E	2.0	W=130 D=221		17,000円 (税抜)	1,000円 (税抜)	18,000円 (税抜)		
2	209	E	2.0	W=130 D=221		17,000円 (税抜)	1,000円 (税抜)	18,000円 (税抜)		
2	210	E	2.0	W=139 D=221	有	17,000円 (税抜)	1,000円 (税抜)	18,000円 (税抜)		
2	211	E	2.0	W=130 D=221		17,000円 (税抜)	1,000円 (税抜)	18,000円 (税抜)		
2	212	E	2.0	W=130 D=221		17,000円 (税抜)	1,000円 (税抜)	18,000円 (税抜)		
2	213	E	2.0	W=130 D=221		17,000円 (税抜)	1,000円 (税抜)	18,000円 (税抜)		
2	214	E	2.0	W=136 D=221	有	17,000円 (税抜)	1,000円 (税抜)	18,000円 (税抜)		
2	215	E	2.0	W=132 D=221	有	17,000円 (税抜)	1,000円 (税抜)	18,000円 (税抜)		
2	216	E	2.0	W=130 D=221		17,000円 (税抜)	1,000円 (税抜)	18,000円 (税抜)		
2	217	E	2.0	W=130 D=221		17,000円 (税抜)	1,000円 (税抜)	18,000円 (税抜)		
2	218	G	3.0	W=202 D=221	有	25,000円 (税抜)	1,500円 (税抜)	26,500円 (税抜)		
2	219	A	0.5	W=94 D=73		5,000円 (税抜)	500円 (税抜)	5,500円 (税抜)		
2	220	E	2.0	W=163 D=188	有	17,000円 (税抜)	1,000円 (税抜)	18,000円 (税抜)		
2	221	D	1.5	W=114 D=188		13,000円 (税抜)	1,000円 (税抜)	14,000円 (税抜)		
2	222	D	1.5	W=114 D=188		13,000円 (税抜)	1,000円 (税抜)	14,000円 (税抜)		
2	223	D	1.5	W=114 D=188		13,000円 (税抜)	1,000円 (税抜)	14,000円 (税抜)		
2	224	D	1.5	W=124 D=188	有	13,000円 (税抜)	1,000円 (税抜)	14,000円 (税抜)		
2	225	F	2.7	W=205 D=188	有	21,500円 (税抜)	1,000円 (税抜)	22,500円 (税抜)		

トランクルームの配置図

※配置図は概略図ですので実寸の縮尺ではありません。

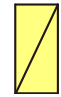 可動式棚
※棚 1 枚当たり耐荷重 20kg です。

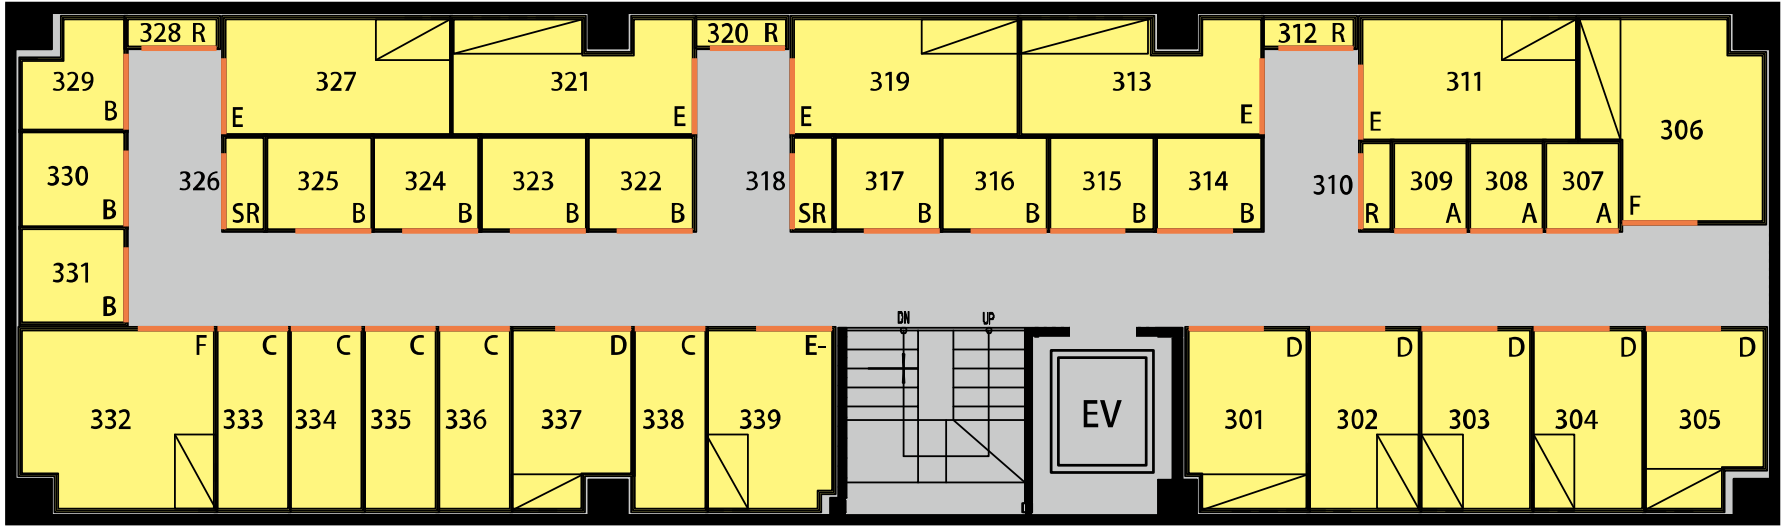

- ※ 壁芯計算 1.5 m²を 1 畳として計算しています。
- ※ 寸法は室内有効寸法の目安です。実際のトランクルーム寸法と違う場合、現況を優先します。
- ※ トランクルーム内有効サイズの W（幅）及び D（奥行）は最大箇所を記載しています。
- ※ 天井高は概ね 210cm です。（但し、一部低くなっている箇所があります。）
- ※ ドアの間口幅は概ね 80cm です。ドアの間口高さは概ね 202cm です。
(307~309 の扉間口幅は 76cm です。409、422~425、430~433 の扉間口幅は 71cm です。402~406、440~443、445 の扉間口幅は 74cm です)
- ※ R タイプ、SR タイプはロッカータイプ、棚板 3 枚付きです。
- ※ エレベーターのカゴ寸法は、幅 95cm、奥行 110 cm、高さ 200 cm 程となります。
エレベーターの扉寸法は、幅 80cm、高さ 190 cm 程となります。


トランクルームの料金表


階	ナンバー	タイプ	広さ (畳)	トランクルーム内有効サイズ		月額利用料	設備維持費	毎月支払額	特記 事項
				(W=幅、D=奥行)単位:cm	柱(欠部分)				
3	301	D	1.6	W=124 D=188	有	13,000 円 (税抜)	1,000 円 (税抜)	14,000 円 (税抜)	
3	302	D	1.5	W=114 D=188		13,000 円 (税抜)	1,000 円 (税抜)	14,000 円 (税抜)	
3	303	D	1.5	W=114 D=188		13,000 円 (税抜)	1,000 円 (税抜)	14,000 円 (税抜)	
3	304	D	1.5	W=114 D=188		13,000 円 (税抜)	1,000 円 (税抜)	14,000 円 (税抜)	
3	305	D	1.5	W=124 D=188	有	13,000 円 (税抜)	1,000 円 (税抜)	14,000 円 (税抜)	
3	306	F	2.5	W=193 D=213	有	21,500 円 (税抜)	1,000 円 (税抜)	22,500 円 (税抜)	
3	307	A	0.5	W=76 D=90		5,000 円 (税抜)	500 円 (税抜)	5,500 円 (税抜)	扉間口幅 76cm
3	308	A	0.5	W=76 D=90		5,000 円 (税抜)	500 円 (税抜)	5,500 円 (税抜)	扉間口幅 76cm
3	309	A	0.5	W=76 D=90		5,000 円 (税抜)	500 円 (税抜)	5,500 円 (税抜)	扉間口幅 76cm
3	310	R	ロッカー	W=90 D=28		2,500 円 (税抜)	0 円 (税抜)	2,500 円 (税抜)	棚板 3 枚 左吊元
3	311	E	2.0	W=127 D=225		17,000 円 (税抜)	1,000 円 (税抜)	18,000 円 (税抜)	
3	312	R	ロッカー	W=94 D=28		2,500 円 (税抜)	0 円 (税抜)	2,500 円 (税抜)	棚板 3 枚 左吊元
3	313	E	2.0	W=121 D=252	有	17,000 円 (税抜)	1,000 円 (税抜)	18,000 円 (税抜)	
3	314	B	0.8	W=109 D=96		7,000 円 (税抜)	500 円 (税抜)	7,500 円 (税抜)	
3	315	B	0.8	W=109 D=96		7,000 円 (税抜)	500 円 (税抜)	7,500 円 (税抜)	

階	ナンバー	タイプ	広さ (畳)	トランクルーム内有効サイズ		月額利用料	設備維持費	毎月支払額	特記 事項	
				(W=幅、D=奥行)単位:cm	柱(欠部分)					
3	316	B	0.8	W=109	D=96		7,000円 (税抜)	500円 (税抜)	7,500円 (税抜)	
3	317	B	0.8	W=109	D=96		7,000円 (税抜)	500円 (税抜)	7,500円 (税抜)	
3	318	SR	ロッカー	W=96	D=40		3,500円 (税抜)	300円 (税抜)	3,800円 (税抜)	棚板3枚 左吊元
3	319	E	2.0	W=121	D=236		17,000円 (税抜)	1,000円 (税抜)	18,000円 (税抜)	
3	320	R	ロッカー	W=94	D=28		2,500円 (税抜)	0円 (税抜)	2,500円 (税抜)	棚板3枚 左吊元
3	321	E	2.0	W=121	D=252	有	17,000円 (税抜)	1,000円 (税抜)	18,000円 (税抜)	
3	322	B	0.8	W=109	D=96		7,000円 (税抜)	500円 (税抜)	7,500円 (税抜)	
3	323	B	0.8	W=109	D=96		7,000円 (税抜)	500円 (税抜)	7,500円 (税抜)	
3	324	B	0.8	W=109	D=96		7,000円 (税抜)	500円 (税抜)	7,500円 (税抜)	
3	325	B	0.8	W=109	D=96		7,000円 (税抜)	500円 (税抜)	7,500円 (税抜)	
3	326	SR	ロッカー	W=96	D=40		3,500円 (税抜)	300円 (税抜)	3,800円 (税抜)	棚板3枚 左吊元
3	327	E	2.0	W=121	D=236		17,000円 (税抜)	1,000円 (税抜)	18,000円 (税抜)	
3	328	R	ロッカー	W=94	D=28		2,500円 (税抜)	0円 (税抜)	2,500円 (税抜)	棚板3枚 左吊元
3	329	B	0.8	W=116	D=107	有	7,000円 (税抜)	500円 (税抜)	7,500円 (税抜)	
3	330	B	0.8	W=98	D=107		7,000円 (税抜)	500円 (税抜)	7,500円 (税抜)	
3	331	B	0.8	W=98	D=107		7,000円 (税抜)	500円 (税抜)	7,500円 (税抜)	
3	332	F	2.5	W=202	D=188	有	21,500円 (税抜)	1,000円 (税抜)	22,500円 (税抜)	
3	333	C	1.0	W=74	D=188		9,000円 (税抜)	700円 (税抜)	9,700円 (税抜)	扉間口幅 74cm
3	334	C	1.0	W=74	D=188		9,000円 (税抜)	700円 (税抜)	9,700円 (税抜)	扉間口幅 74cm
3	335	C	1.0	W=74	D=188		9,000円 (税抜)	700円 (税抜)	9,700円 (税抜)	扉間口幅 74cm
3	336	C	1.0	W=74	D=188		9,000円 (税抜)	700円 (税抜)	9,700円 (税抜)	扉間口幅 74cm
3	337	D	1.5	W=124	D=188	有	13,000円 (税抜)	1,000円 (税抜)	14,000円 (税抜)	
3	338	C	1.0	W=74	D=188		9,000円 (税抜)	700円 (税抜)	9,700円 (税抜)	扉間口幅 74cm
3	339	E-	1.7	W=130	D=188	有	14,500円 (税抜)	1,000円 (税抜)	15,500円 (税抜)	

トランクルームの配置図

※配置図は概略図ですので実寸の縮尺ではありません。

 可動式棚
※棚 1 枚当たり耐荷重 20kg です。

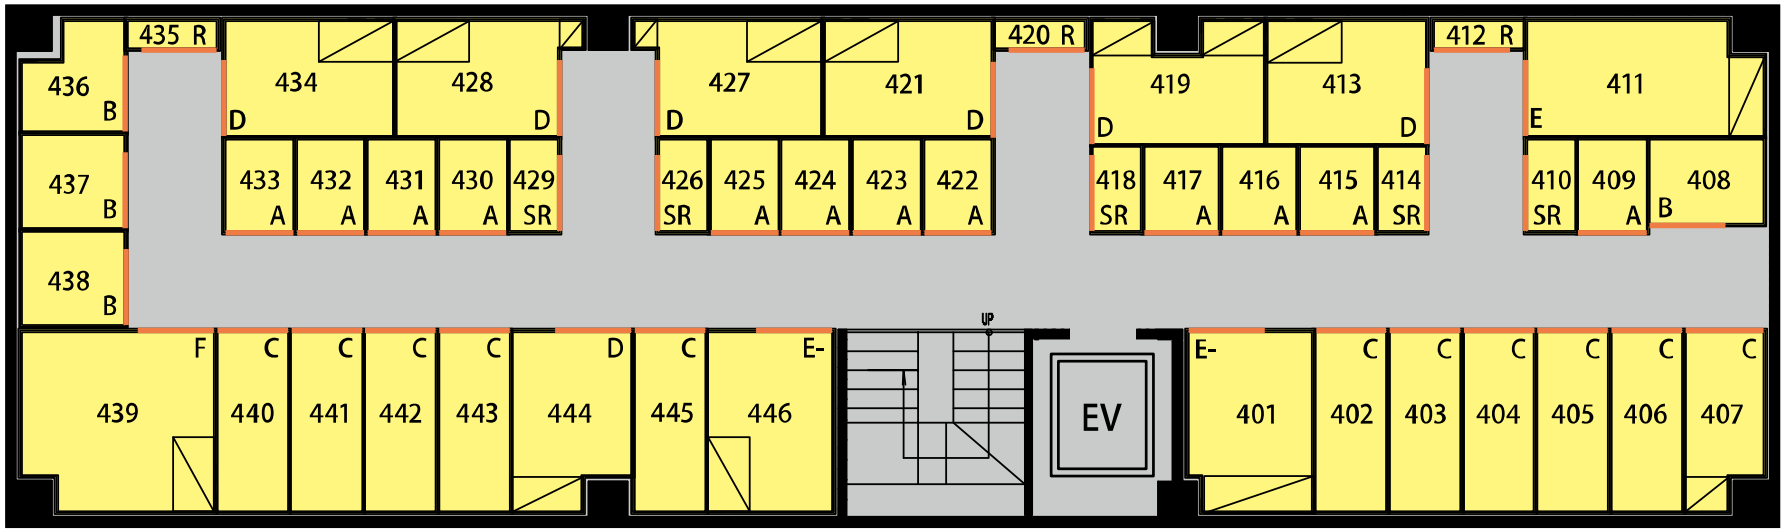

- ※ 壁芯計算 1.5 m²を 1 畳として計算しています。
- ※ 寸法は室内有効寸法の目安です。実際のトランクルーム寸法と違う場合、現況を優先します。
- ※ トランクルーム内有効サイズの W（幅）及び D（奥行）は最大箇所を記載しています。
- ※ 天井高は概ね 210cm です。（但し、一部低くなっている箇所があります。）
- ※ ドアの間口幅は概ね 80cm です。ドアの間口高さは概ね 202cm です。
(307~309 の扉間口幅は 76cm です。409、422~425、430~433 の扉間口幅は 71cm です。402~406、440~443、445 の扉間口幅は 74cm です)
- ※ R タイプ、SR タイプはロッカータイプ、棚板 3 枚付きです。
- ※ エレベーターのカゴ寸法は、幅 95cm、奥行 110cm、高さ 200cm 程となります。
エレベーターの扉寸法は、幅 80cm、高さ 190cm 程となります。

トランクルームの料金表

階	ナンバー	タイプ	広さ (畳)	トランクルーム内有効サイズ			月額利用料	設備維持費	毎月支払額	特記 事項
				(W=幅、D=奥行)単位:cm	柱(欠部分)					
4	401	E-	1.7	W=130 D=188	有	14,500 円 (税抜)	1,000 円 (税抜)	15,500 円 (税抜)		
4	402	C	1.0	W=74 D=188		9,000 円 (税抜)	700 円 (税抜)	9,700 円 (税抜)	扉間口幅 74cm	
4	403	C	1.0	W=74 D=188		9,000 円 (税抜)	700 円 (税抜)	9,700 円 (税抜)	扉間口幅 74cm	
4	404	C	1.0	W=74 D=188		9,000 円 (税抜)	700 円 (税抜)	9,700 円 (税抜)	扉間口幅 74cm	
4	405	C	1.0	W=74 D=188		9,000 円 (税抜)	700 円 (税抜)	9,700 円 (税抜)	扉間口幅 74cm	
4	406	C	1.0	W=74 D=188		9,000 円 (税抜)	700 円 (税抜)	9,700 円 (税抜)	扉間口幅 74cm	
4	407	C	1.0	W=82 D=188	有	9,000 円 (税抜)	700 円 (税抜)	9,700 円 (税抜)		
4	408	B	0.8	W=120 D=88		7,000 円 (税抜)	500 円 (税抜)	7,500 円 (税抜)		
4	409	A	0.5	W=71 D=96		5,000 円 (税抜)	500 円 (税抜)	5,500 円 (税抜)	扉間口幅 71cm	
4	410	SR	ロッカー	W=96 D=50		3,500 円 (税抜)	300 円 (税抜)	3,800 円 (税抜)	棚板 3 枚 左吊元	
4	411	E	2.0	W=121 D=249	有	17,000 円 (税抜)	1,000 円 (税抜)	18,000 円 (税抜)		
4	412	R	ロッカー	W=94 D=28		2,500 円 (税抜)	0 円 (税抜)	2,500 円 (税抜)	棚板 3 枚 左吊元	
4	413	D	1.5	W=129 D=166		13,000 円 (税抜)	1,000 円 (税抜)	14,000 円 (税抜)		
4	414	SR	ロッカー	W=88 D=50		3,500 円 (税抜)	300 円 (税抜)	3,800 円 (税抜)	棚板 3 枚 左吊元	
4	415	A	0.5	W=78 D=88		5,000 円 (税抜)	500 円 (税抜)	5,500 円 (税抜)		
4	416	A	0.5	W=78 D=88		5,000 円 (税抜)	500 円 (税抜)	5,500 円 (税抜)		
4	417	A	0.5	W=78 D=88		5,000 円 (税抜)	500 円 (税抜)	5,500 円 (税抜)		
4	418	SR	ロッカー	W=88 D=50		3,500 円 (税抜)	300 円 (税抜)	3,800 円 (税抜)	棚板 3 枚 左吊元	
4	419	D	1.5	W=129 D=180	有	13,000 円 (税抜)	1,000 円 (税抜)	14,000 円 (税抜)		
4	420	R	ロッカー	W=94 D=28		2,500 円 (税抜)	0 円 (税抜)	2,500 円 (税抜)	棚板 3 枚 左吊元	

階	ナンバー	タイプ	広さ (畳)	トランクルーム内有効サイズ		月額利用料	設備維持費	毎月支払額	特記 事項	
				(W=幅、D=奥行)単位:cm	柱(欠部分)					
4	421	D	1.5	W=121	D=176		13,000円 (税抜)	1,000円 (税抜)	14,000円 (税抜)	
4	422	A	0.5	W=71	D=96		5,000円 (税抜)	500円 (税抜)	5,500円 (税抜)	扉間口幅 71cm
4	423	A	0.5	W=71	D=96		5,000円 (税抜)	500円 (税抜)	5,500円 (税抜)	扉間口幅 71cm
4	424	A	0.5	W=71	D=96		5,000円 (税抜)	500円 (税抜)	5,500円 (税抜)	扉間口幅 71cm
4	425	A	0.5	W=71	D=96		5,000円 (税抜)	500円 (税抜)	5,500円 (税抜)	扉間口幅 71cm
4	426	SR	ロッカー	W=96	D=50		3,500円 (税抜)	300円 (税抜)	3,800円 (税抜)	棚板 3枚 左吊元
4	427	D	1.5	W=121	D=196	有	13,000円 (税抜)	1,000円 (税抜)	14,000円 (税抜)	
4	428	D	1.5	W=121	D=196	有	13,000円 (税抜)	1,000円 (税抜)	14,000円 (税抜)	
4	429	SR	ロッカー	W=96	D=50		3,500円 (税抜)	300円 (税抜)	3,800円 (税抜)	棚板 3枚 左吊元
4	430	A	0.5	W=71	D=96		5,000円 (税抜)	500円 (税抜)	5,500円 (税抜)	扉間口幅 71cm
4	431	A	0.5	W=71	D=96		5,000円 (税抜)	500円 (税抜)	5,500円 (税抜)	扉間口幅 71cm
4	432	A	0.5	W=71	D=96		5,000円 (税抜)	500円 (税抜)	5,500円 (税抜)	扉間口幅 71cm
4	433	A	0.5	W=71	D=96		5,000円 (税抜)	500円 (税抜)	5,500円 (税抜)	扉間口幅 71cm
4	434	D	1.5	W=121	D=176		13,000円 (税抜)	1,000円 (税抜)	14,000円 (税抜)	
4	435	R	ロッカー	W=94	D=28		2,500円 (税抜)	0円 (税抜)	2,500円 (税抜)	棚板 3枚 左吊元
4	436	B	0.8	W=116	D=107	有	7,000円 (税抜)	500円 (税抜)	7,500円 (税抜)	
4	437	B	0.8	W=98	D=107		7,000円 (税抜)	500円 (税抜)	7,500円 (税抜)	
4	438	B	0.8	W=98	D=107		7,000円 (税抜)	500円 (税抜)	7,500円 (税抜)	
4	439	F	2.5	W=202	D=188	有	21,500円 (税抜)	1,000円 (税抜)	22,500円 (税抜)	
4	440	C	1.0	W=74	D=188		9,000円 (税抜)	700円 (税抜)	9,700円 (税抜)	扉間口幅 74cm
4	441	C	1.0	W=74	D=188		9,000円 (税抜)	700円 (税抜)	9,700円 (税抜)	扉間口幅 74cm
4	442	C	1.0	W=74	D=188		9,000円 (税抜)	700円 (税抜)	9,700円 (税抜)	扉間口幅 74cm
4	443	C	1.0	W=74	D=188		9,000円 (税抜)	700円 (税抜)	9,700円 (税抜)	扉間口幅 74cm
4	444	D	1.5	W=124	D=188	有	13,000円 (税抜)	1,000円 (税抜)	14,000円 (税抜)	
4	445	C	1.0	W=74	D=188		9,000円 (税抜)	700円 (税抜)	9,700円 (税抜)	扉間口幅 74cm
4	446	E-	1.7	W=130	D=188		14,500円 (税抜)	1,000円 (税抜)	15,500円 (税抜)	



(2017/08/01 更新)